04000267150305016

ΕΦΗΜΕΡΙΣ ΤΗΣ ΚΥΒΕΡΝΗΣΕΩΣ

ΤΗΣ ΕΛΛΗΝΙΚΗΣ ΔΗΜΟΚΡΑΤΙΑΣ

ΤΕΥΧΟΣ ΤΕΤΑΡΤΟ Αρ. Φύλλου 267

15 Μαρτίου 2005

ΑΠΟΦΑΣΕΙΣ

Αριθ. 939

Καθορισμός οριογραμμών αιγιαλού - παραλίας στη θέση «Κλειστό» του Δημοτικού Διαμερίσματος Ν. Φώκαιας, του Δήμου Κασσάνδρας Ν. Χαλκιδικής.

Ο ΓΕΝΙΚΟΣ ΓΡΑΜΜΑΤΕΑΣ
ΠΕΡΙΦΕΡΕΙΑΣ ΚΕΝΤΡΙΚΗΣ ΜΑΚΕΔΟΝΙΑΣ

Έχοντας υπόψη:

1. Τις διατάξεις του Ν.2971/2001 (ΦΕΚ 285/τ.Α΄/19.12.2001) «Περί αιγιαλού και παραλίας και άλλες διατάξεις».

2. Τις διατάξεις του Ν.Δ.439/1970 «Περί συμπληρώσεως των διατάξεων περί αιγιαλού».

3. Τις διατάξεις του Ν.3200/1955 «Περί διοικητικής αποκέντρωσης» όπως αυτές, τροποποιήθηκαν και ισχύουν σήμερα με τα Ν.Δ.532/1970, Β.Δ.704/1970, Β.Δ.705/1970, Β.Δ.192/1972, Π.Δ.347/1986, Ν.2026/1992 και Π.Δ. 97/1993.

4. Τις διατάξεις του άρθρου 19 παραγρ. 5 Ν.2344/1995 του άρθρου 52 παραγρ. 6 Ν.2218/1994, του άρθρου 4 παραγρ. 7 του Ν.2240/1994, δυνάμει των οποίων οι αρμοδιότητες του Υπουργείου Οικονομικών που είχαν μεταβιβασθεί στους Νομάρχες ανήκουν στον Περ/κό Δ/ντή, σε συνδυασμό με αυτές του άρθρου 14 παραγρ. 2 του Ν.2399/1996 με τις οποίες προβλέπεται η κατάργηση των θέσεων των Περ/κών Δ/ντών, οι αρμοδιότητες πλέον του οποίου περιήλθαν στον Γενικό Γραμματέα της Περιφέρειας που ασκούνται από τον Αναπληρωματικό Περ/κο Δ/ντή.

5. Τις διατάξεις του τέταρτου εδαφίου της παραγρ. 2 του άρθρου 1 και της παραγρ. 6 του ιδίου άρθρου του Ν.2503/1997 «Διοίκηση, οργάνωση, στελέχωση της Περιφέρειας, ρύθμιση θεμάτων για την τοπική αυτοδιοίκηση και άλλες διατάξεις» (ΦΕΚ 107/Α), σύμφωνα με τις οποίες οι Περιφερειακές Υπηρεσίες του Υπουργείου Οικονομικών, που συγκροτούσαν την Περ/κή Διοίκηση του Νομού ή Νομαρχίας, δεν υπήχθησαν στη ενniαία οργανική μονάδα της Περιφέρειας ούτε καταργήθηκαν, αλλά αποτελούν από 1.9.1997, Υπηρεσίες του Υπουργείου Οικονομικών.

6. Το υπ' αριθμ. 28979/31.7.1997 έγγραφο της Δ/νσης Διοίκησης του Υπουργείου Εσωτερικών, Δημ. Διοίκησης και Αποκέντρωσης, σύμφωνα με το οποίο οι αρμοδιότητες του Γενικού Γραμματέα της Περιφέρειας σε θέματα Υπηρεσιών του Υπουργείου Οικονομικών μεταφέρονται από 1.9.1997 στον Υπουργό Οικονομικών.

7. Την υπ' αριθμ. 14650/Δ10685/17.3.2004 (ΦΕΚ 519/Β΄/17.3.2004) κοινή απόφαση του Πρωθυπουργού και Υπουργού Οικονομικών «Περί καθορισμού αρμοδιοτήτων των Υφυπουργών Οικονομίας και Οικονομικών».

8. Το Ν.3220 (ΦΕΚ 15/τ.Α΄/28.1.2004) Άρθρο 46 παράγραφο 21 με το οποίο οι αρμοδιότητες του Υπουργού Οικονομικών και Οικονομίας οι οποίες ανήκαν ή είχαν μεταβιβαστεί στους Νομάρχες μέχρι την έναρξη λειτουργίας των Νομαρχιακών Αυτοδιοικήσεων και αφορούν θέματα και Υπηρεσιών του Υπουργείου Οικονομίας και Οικονομικών, που εξαιρέθηκαν από την κατάργηση με τις διατάξεις της παραγ.2 του άρθρου 39 του Ν.2218/1994, περιέρχονται στον Γενικό Γραμματέα της Περιφέρειας,εκτός των θεμάτων Υ.Δ.Ε.

9. Την υπ' αριθμ. οικ. 7427/19.8.2004 απόφαση του Γενικού Γραμματέα της Περιφέρειας Κεντρικής Μακεδονίας (ΦΕΚ 1293 Β/23.8.2004), «Τροποποίηση και συμπλήρωση της υπ' αριθμ. 5631/26.7.2000 απόφασής μας (ΦΕΚ 1339/Β/6.11.2000) περί ορισμού εισηγητών και μεταβίβαση εξουσίας υπογραφής «με εντολή Γενικού Γραμματέα» αποφάσεων, εγγράφων και άλλων πράξεων στον Γενικό Διευθυντή, στους Προϊσταμένους Δ/σεων, Τμημάτων και Γραφείων των Υπηρεσιών της Περιφέρειας Κεντρικής Μακεδονίας».

10. Την από 21.10.2004 έκθεση της κατά το άρθρο 3 του Ν.2971/19.12.2001 (ΦΕΚ 285/τ.Α΄/19.12.2001) «Περί αιγιαλού και παραλίας» αρμόδιας Επιτροπής καθορισμού ορίων αιγιαλού και παραλίας στη θέση «Κλειστό» Δ.Δ. Ν. Φωκαίας, του Δήμου Κασσάνδρας, Ν. Χαλκιδικής.

11. Το από Φεβρουαρίου 1998 τοπογραφικό και υψομετρικό διάγραμμα κλίμακας 1:500 σε τρεις (3) πινακίδες το οποίο συντάχθηκε από τους Θεοδοσιάδου Ιωάννα και Αγγέλκο Θωμά, τοπογράφους μηχανικούς ελέγθηκε και θεωρήθηκε στις 18.8.1999 από τον Χατζόπουλο Ευστάθιο αγρονόμο τοπογράφο μηχανικό της Κτηματικής Υπηρεσίας Ν. Χαλκιδικής.

12. Την σύμφωνη γνώμη του Γενικού Επιτελείου Ναυτικού, που διατυπώθηκε στο υπ' αριθμ. 544.5/589/04/15.6.2004 έγγραφό του.

13. Το υπ' αριθμ. 265/27.1.2005 (υπ' αριθμ. 939/ 10.2.2005 Δ/νσης ΠΕ.ΧΩ) έγγραφο της Κτηματικής Υπηρεσίας του Ν.

Χαλκιδικής, με το οποίο διαβιβάστηκε στη υπηρεσία μας ο σχετικός φάκελλος του θέματος, αποφασίζουμε:

Επικυρώνουμε την από 21.10.2004 έκθεσή της κατά το άρθρο 3 του Ν.2971/2001 (ΦΕΚ 285 τ.Α΄/19.12.2001) «Περι αιγιαλού και παραλίας» αρμόδιας Επιτροπής καθορισμού ορίων αιγιαλού και παραλίας για τον καθορισμό ορίων αιγιαλού - παραλίας στη θέση «Κλειστό» στο Δ.Δ. Ν. Φώκαιας του Δήμου Κασσάνδρας,καθώς επίσης και το από Φεβρουάριο 1998 τοπογραφικό και υψομετρικό διάγραμμα,κλίμακας 1:500, σε τρεις (3) πινακίδες το οποίο συντάχθηκε από τους Θεοδοσιάδου Ιωάννα και Αγγέλκο Θωμά, τοπογράφους μηχανικούς, ελέγχθηκε και θεωρήθηκε για την ακρίβεια της αποτύπωσης από την Κτηματική Υπηρεσία Ν. Χαλκιδικής, όπως ορίζουν οι διατάξεις του Ν.2971/2001.

Στο τοπογραφικό αυτό διάγραμμα, καθορίσθηκε:

1. Η οριογραμμή του αιγιαλού με κόκκινη συνεχή πολυγωνική γραμμή, με κορυφές 1,2,3,4,5,6,7,8,9,10,11,12, 13,14 και 15, οι οποίες εξασφαλίζονται με συντεταγμένες από το κρατικό τριγωνομετρικό δίκτυο.

2. Η οριογραμμή της παραλίας με κίτρινη συνεχή πολυγωνική γραμμή με κορυφές 1΄, 2΄, 3΄, 4΄, 5΄, 6΄, 7΄, 8΄, 9΄, 10΄, 11΄,12΄, 13΄, 14΄, 15΄, 16΄, και 17΄, οι οποίες εξασφαλίζονται με συντεταγμένες από το κρατικό τριγωνομετρικό δίκτυο.

3. Η οριογραμμή του παλαιού αιγιαλού με μπλε συνεχή πολυγωνική γραμμή, με κορυφές 1,1΄΄,1α΄΄, 2΄΄, 3΄΄, 4΄΄, 5΄΄, 6΄΄, 7΄΄, οι οποίες εξασφαλίζονται με συντεταγμένες από το κρατικό τριγωνομετρικό δίκτυο.

Καθορίζεται ζώνη παραλίας πλάτους 15.00 μέτρων, σύμφωνα με τις διατάξεις του Ν.2971/2001.

Υπάρχοντα κτίσματα εντός της ζώνης της παραλίας και του αιγιαλού δεν εξαιρούνται.

Η παραπάνω χάραξη αποτελεί καθορισμό των οριογραμμών για πρώτη φορά.

Η παρούσα απόφαση μαζί με την Έκθεση της Επιτροπής και το Τοπογραφικό Διάγραμμα, να δημοσιευθούν στην Εφημερίδα της Κυβερνήσεως.

Θεσσαλονίκη, 16 Φεβρουαρίου 2005

Με εντολή Γενικού Γραμματέα Περιφέρειας
Ο Γενικός Διευθυντής Περιφέρειας
ΔΗΜΟΣΘΕΝΗΣ ΣΑΡΗΓΙΑΝΝΗΣ

ΕΚΘΕΣΗ

Της επιτροπής καθορισμού αιγιαλού - παραλίας. (Άρθρο 3 παρ. 1 και άρθρο 4 παρ. 3 Ν.2971/2001).

Καθορισμός για πρώτη φορά των ορίων αιγιαλού και παραλίας στη θέση «Κλειστό», του Δημοτικού Διαμ/τος Ν. Φώκαιας, του Δήμου Κασσάνδρας Ν. Χαλκιδικής.

Πολύγυρος 21.10.2004

Η επιτροπή του άρθρου 100 του Π.Δ.284/1988, περί καθορισμού των ορίων αιγιαλού και παραλίας, όπως τροποποιήθηκε από το άρθρο 3 του Ν. 2971/2001 (Φ.Ε.Κ. 285/ 19.12.2001), η οποία ορίσθηκε με την υπ' αριθμ. 723/ 24.2.2004 απόφαση του προϊσταμένου της Οικονομικής Επιθεώρησης Κεντρικής Μακεδονίας, αποτελούμενη από τους παρακάτω υπογράφοντες:

1. Ιωάννη Κομπούρη, προϊστάμενο της Κτηματικής Υπηρεσίας (Κ.Υ.) Χαλκιδικής, ως Πρόεδρο,

2. Ευστάθιο Χατζόπουλο, αγρον. τοπ/φο μηχ. Κτηματικής Υπηρεσίας ως μέλος,

3. Κουφογιάννη Κλεάνθη, Υποπλοίαρχο Λ.Σ., αναπληρωτή του Λιμενάρχη Ν. Μουδανιών, ως μέλος,

4. Βογιατζή Κων/νο, αγρον. τοπ/φο μηχ., αναπληρωτή του Δ/ντή Δ/νσης Πολεοδομίας της Ν.Α. Χαλκιδικής, ως μέλος,

5. Ιωάννη Περδίκη, αρχιτέκτονα, αναπληρωτή του Δ/ντή χωροταξίας και περιβάλλοντος της Γ.Γ. Περιφέρειας Κεντρικής Μακεδονίας, ως μέλος,

διενήργησε αυτοψία στην παραπάνω περιοχή στις 21.10.2004, ύστερα από την υπ' αριθμ. 3503/15.10.2004 πρόσκληση του Προέδρου της, και αφού έλαβε υπόψη της

1. Την αίτηση της Κτηματικής Υπηρεσίας Χαλκιδικής με την οποία ζητείται ο καθορισμός των ορίων του αιγιαλού - παραλίας στην περιοχή αυτή.

2. Το τοπογραφικό υψομετρικό και κτηματογραφικό διάγραμμα που συντάχθηκε τον μήνα Φεβρουάριο του έτους 1998 από τους Θεοδοσιάδου Ιωάννα και Αγγέλκο Θωμά, τοπογράφους μηχανικούς σε τρεις πινακίδες με κλίμακα 1:1500, ελέγχθηκε στις 18.8.1999 από τον Χατζόπουλο Ευστάθιο αγρον. και τοπ/φο μηχ. και θεωρήθηκε στις 18.8.1999 από τον διευθυντή της Δ/νσης τεχνικών υπηρεσιών της Δ.Τ.Υ. της Ν.Α. Χαλκιδικής.

3. Τις διατάξεις του Ν.2971/2001 και την σχετική δικαστική και διοικητική νομολογία.

4. Τις φυσικές και λοιπές ενδείξεις για το πλάτος του αιγιαλού και της παραλίας και ειδικότερα τα εξής:

α) Γεωμορφολογία του εδάφους: Η παραλία είναι αμμοχαλικώδης. Από κει και πέρα το έδαφος είναι γαιώδες. Η κλίση του είναι έντονη, 30% περίπου. Υπάρχει δασική βλάστηση αποτελούμενη από πεύκα και θάμνους. Δεν υπάρχουν καλλιέργειες.

β) Παράκτιοι φυσικοί πόροι: Δεν υπάρχουν, εκτός της δασωμένης πλαγιάς.

γ) Μετεωρολογικά στοιχεία: Επικρατούντες άνεμοι είναι οι ΒΑ. Η έντασή τους τον χειμώνα φθάνει τα έξι (6) Beauforts.

δ) Μορφολογία του πυθμένα: Είναι αμμώδης.

ε) Ανάπτυξη κυματισμού: Οι επικρατούντες άνεμοι σε σχέση με το μέτωπο της ακτής, δημιουργούν ελαφρώς πλάγιο κυματισμό, του οποίου το ύψος φθάνει τα 1.00 - 1.50 μέτρα.

στ) Τεχνικά έργα: Δεν υπάρχουν στην περιοχή του καθορισμού.

ζ) Εγκεκριμένες χωροταξικές κατευθύνσεις και χρήσεις γης: Από τη μελέτη Β΄ φάσης Γ.Π.Σ., χαρακτηρίστηκε ο χερσαίος χώρος ως ζώνη προστασίας δάσους και δασικών εκτάσεων.

η) Δημόσια κτήματα: Δεν υπάρχουν καταγεγραμμένα δημόσια κτήματα διαχειριζόμενα υπό του Υπουργείου Οικονομίας και Οικονομικών.

θ) Εθνικό κτηματολόγιο: Δεν έχει συνταχθεί στην περιοχή.

ι) Ευπαθή οικοσυστήματα και προστατευόμενες περιοχές: Δεν υπάρχουν ευπαθή οικοσυστήματα. Προστατευόμενη περιοχή, όπως αναφέρεται στην παραπάνω (ζ) περίπτωση.

5) Την Συμπληρωματική Διανομή του αγροκτήματος Ν. Φώκαιας του έτους 1971, που έκανε η τοπογραφική υπηρεσία της Δ/νσης Γεωργίας της Ν.Α. Χαλκιδικής και την από 18.8.1999 έκθεση του Ευστάθιου Χατζόπουλου, τοπογράφου μηχανικού, υπαλλήλου της Κ.Υ. Χαλκιδικής περί της εφαρμογής του προς την θάλασσα ορίου της διανομής.

6. Την υπ' αριθμ. 544.5/589/04/15.6.2004 σχετική γνωμοδότηση του Γ.Ε.Ν. αποφασίζει:

1. Καθορίζει στο παραπάνω τοπογραφικό διάγραμμα:

α) Την οριογραμμή του αιγιαλού με κόκκινη συνεχή πολυγωνική γραμμή, με κορυφές 1,2,3,4,5,6,7,8,9,10,11, 12,13,14 και 15, οι οποίες εξασφαλίζονται με συντεταγμένες από το κρατικό τριγωνομετρικό δίκτυο.


β) Την οριογραμμή της παραλίας με κίτρινη συνεχή πολυγωνική γραμμή, με κορυφές 1΄, 2΄, 3΄, 4΄, 5΄, 6΄, 7΄, 8΄, 9΄, 10΄, 11΄, 12΄, 13΄, 14΄, 15΄, 16΄ και 17΄, οι οποίες εξασφαλίζονται με συντεταγμένες από το κρατικό τριγωνομετρικό δίκτυο. Δημιουργείται έτσι παραλία πλάτους 15.00 μέτρων, για την εξυπηρέτηση των σκοπών της παραγράφου 2 του άρθρου 1 του Ν. 2971/2001.


Εμπράγματα δικαιώματα ιδιωτών επί ακινήτων της παραλίας, απαλλοτριώνονται λόγω δημόσιας ωφέλειας.


γ) Την οριογραμμή του παλαιού αιγιαλού με κυανή συνεχή πολυγωνική γραμμή, με κορυφές 1, 1΄΄, 1α΄΄, 2΄΄, 3΄΄, 4΄΄, 5΄΄, 6΄΄, 7΄΄, οι οποίες εξασφαλίζονται με συντεταγμένες από το κρατικό τριγωνομετρικό δίκτυο.

Η Επιτροπή


Ο Πρόεδρος	Τα Μέλη
ΙΩΑΝΝΗΣ ΚΟΜΠΟΥΡΗΣ	1. ΕΥΣΤΑΘ. ΧΑΤΖΟΠΟΥΛΟΣ
	2. ΚΛΕΑΝΘΗΣ ΚΟΥΦΟΓΙΑΝΝΗΣ
	3. ΚΩΝ/ΝΟΣ ΒΟΓΙΑΤΖΗΣ
	4. ΙΩΑΝΝΗΣ ΠΕΡΔΙΚΗΣ

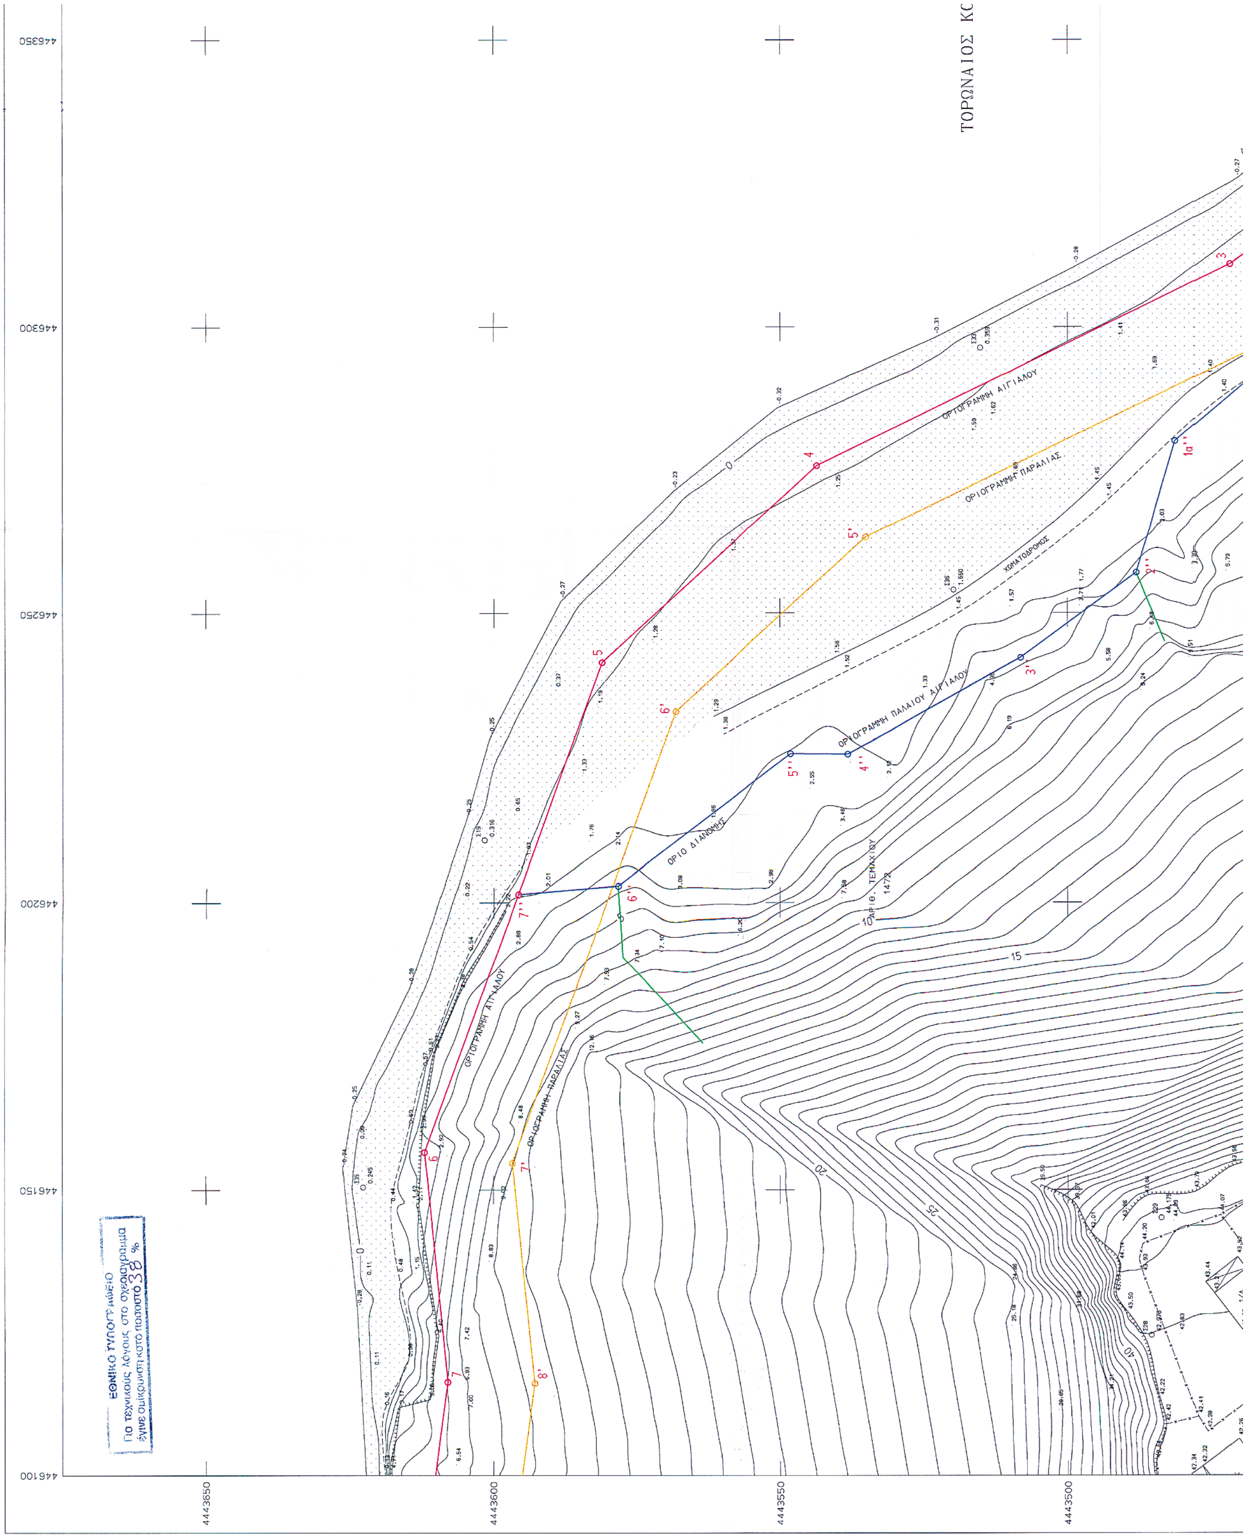
ΤΟΡΩΝΑΙΟΣ ΚΟ
ΟΡΙΟΓΡΑΜΜΗ ΑΙΓΙΑΛΟΥ
ΟΡΙΟΓΡΑΜΜΗ ΠΑΡΑΛΙΑΣ
ΧΩΜΑΤΟΔΡΟΜΟΣ
ΟΡΙΟΓΡΑΜΜΗ ΠΑΛΑΙΟΥ ΑΙΓΙΑΛΟΥ
ΟΡΙΟ ΔΙΑΝΟΜΗΣ
ΟΡ.Θ. ΤΕΜΑΧΙΟΥ
1472
ΕΘΝΙΚΟ ΤΥΠΟΓΡΑΦΕΙΟ
Για τεχνικούς λόγους, στο σχεδιάγραμμα
έγινε σμίκρυνση κατά ποσοστό 38 %

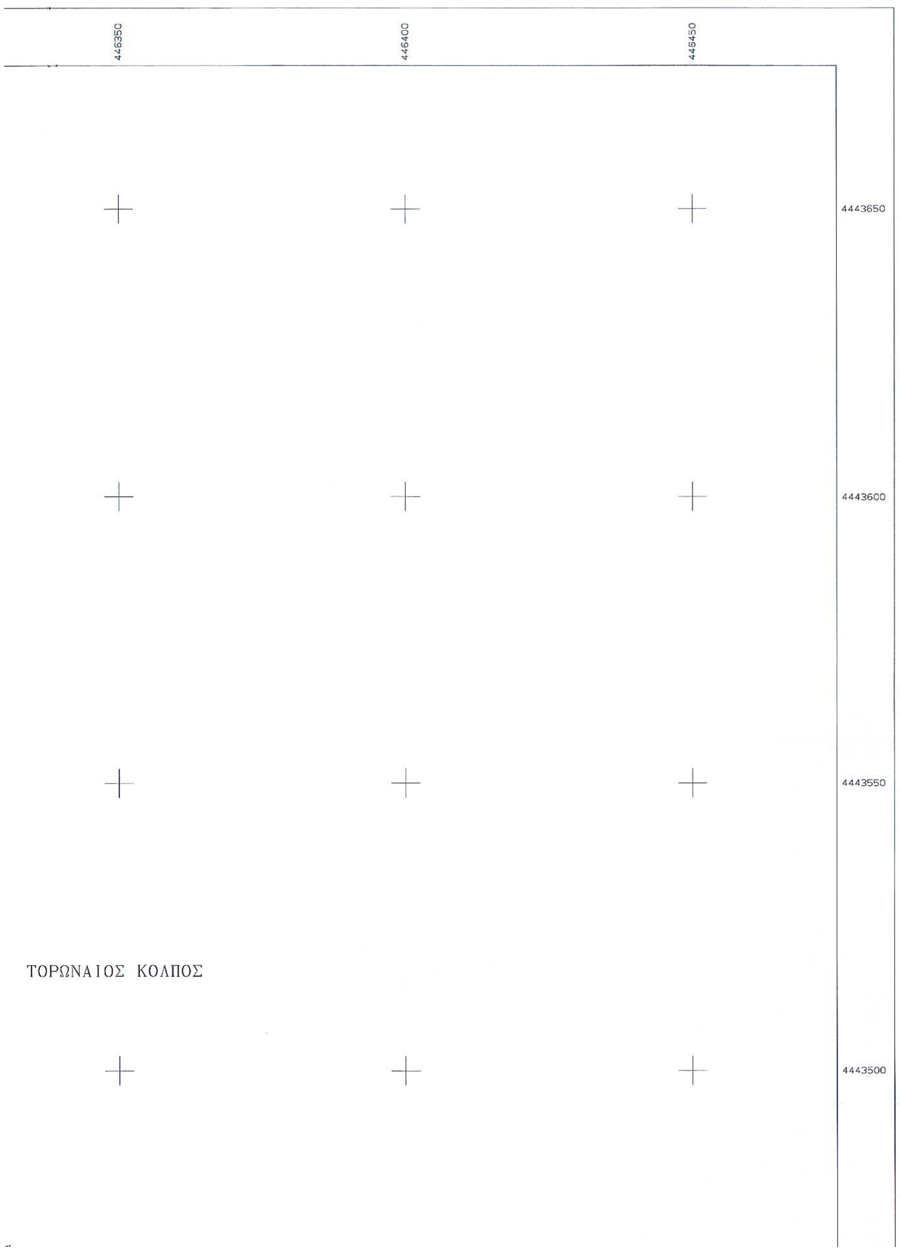

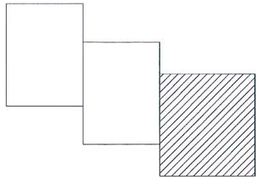

ΑΜΜΟΥΔΙΑ

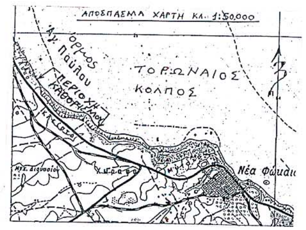

ΥΠΟΜΝΗΜΑ

- Δ Τριγωνομετρικό
- ο Στάση
- Στύλος ΔΕΗ
- Στύλος ΟΤΕ
- Στύλος φωτισμού
- Συρματόπλεγμα
- Μανδρότοιχος
- Φυσικό πρανές
- Όριο κληροτεμαχίου

ΠΙΝΑΚΑΣ ΣΥΝΤΕΤΑΓΜΕΝΩΝ
ΤΡΙΓΩΝΟΜΕΤΡΙΚΩΝ ΚΑΙ ΠΟΛΥΓΩΝΙΚΩΝ ΣΗΜΕΙΩΝ
ΠΟΥ ΧΡΗΣΙΜΟΠΟΙΗΘΗΚΑΝ


Α/Α	Χ	Ψ	Η
Τ1	445965.26	4443492.27	44.89
Τ2	445513.56	4443783.23	42.71
Σ1	445553.13	4443716.53	42.24
Σ2	445551.17	4443785.07	26.76
Σ3	445564.06	4443762.30	26.11
Σ4	445577.47	4443750.70	23.92
Σ5	445618.69	4443727.86	17.28
Σ6	445676.89	4443680.65	16.47
Σ7	445720.50	4443651.01	16.05
Σ8	445776.08	4443649.16	13.87
Σ9	445771.64	4443679.14	13.21
Σ10	445828.10	4443624.54	13.76
Σ11	445742.82	4443703.57	12.51
Σ13	445838.83	4443685.47	9.71
Σ14	445796.76	4443745.40	0.30
Σ15	445886.02	4443697.05	0.54
Σ16	445634.47	4443869.68	3.40
Σ17	445697.64	4443799.72	3.53
Σ18	445629.42	4443827.09	13.97
Σ19	446210.59	4443601.67	0.32
Σ20	446018.74	4443634.76	0.24
Σ21	445620.04	4443647.75	38.88
Σ22	445676.06	4443610.62	37.78
Σ23	445760.43	4443575.82	32.99
Σ24	445826.35	4443540.19	33.00
Σ25	445895.54	4443503.38	36.62
Σ26	446012.50	4443486.16	45.06
Σ27	446056.41	4443489.19	40.99
Σ28	446124.60	4443485.50	42.98
Σ29	446145.10	4443483.74	44.18
Σ30	446164.09	4443432.73	43.14
Σ31	446225.15	4443368.71	39.42
Σ32	446165.75	4443446.03	42.84
Σ33	446296.36	4443515.16	0.36
Σ34	445909.27	4443592.26	11.50
Σ35	446150.46	4443622.68	0.25
Σ36	446254.04	4443519.77	1.66
Σ50	446390.92	4443336.47	2.55
Σ51	446438.99	4443322.52	1.86
Α1	446442.04	4443302.88	2.51
Α2	446441.20	4443303.36	2.51
Α3	446440.75	4443302.73	2.58
Α4	446441.64	4443302.13	2.64


ΣΥΝ/ΝΕΣ ΣΗΜΕΙΩΝ ΟΡΙΟΓΡΑΜΜΗΣ ΑΙΓΙΑΛΟΥ

ΣΗΜΕΙΟ	Χ	Ψ

ΣΥΝ/ΝΕΣ ΣΗΜΕΙΩΝ ΟΡΙΟΓΡΑΜΜΗΣ ΠΑΡΑΛΙΑΣ

ΣΗΜΕΙΟ	Χ	Ψ

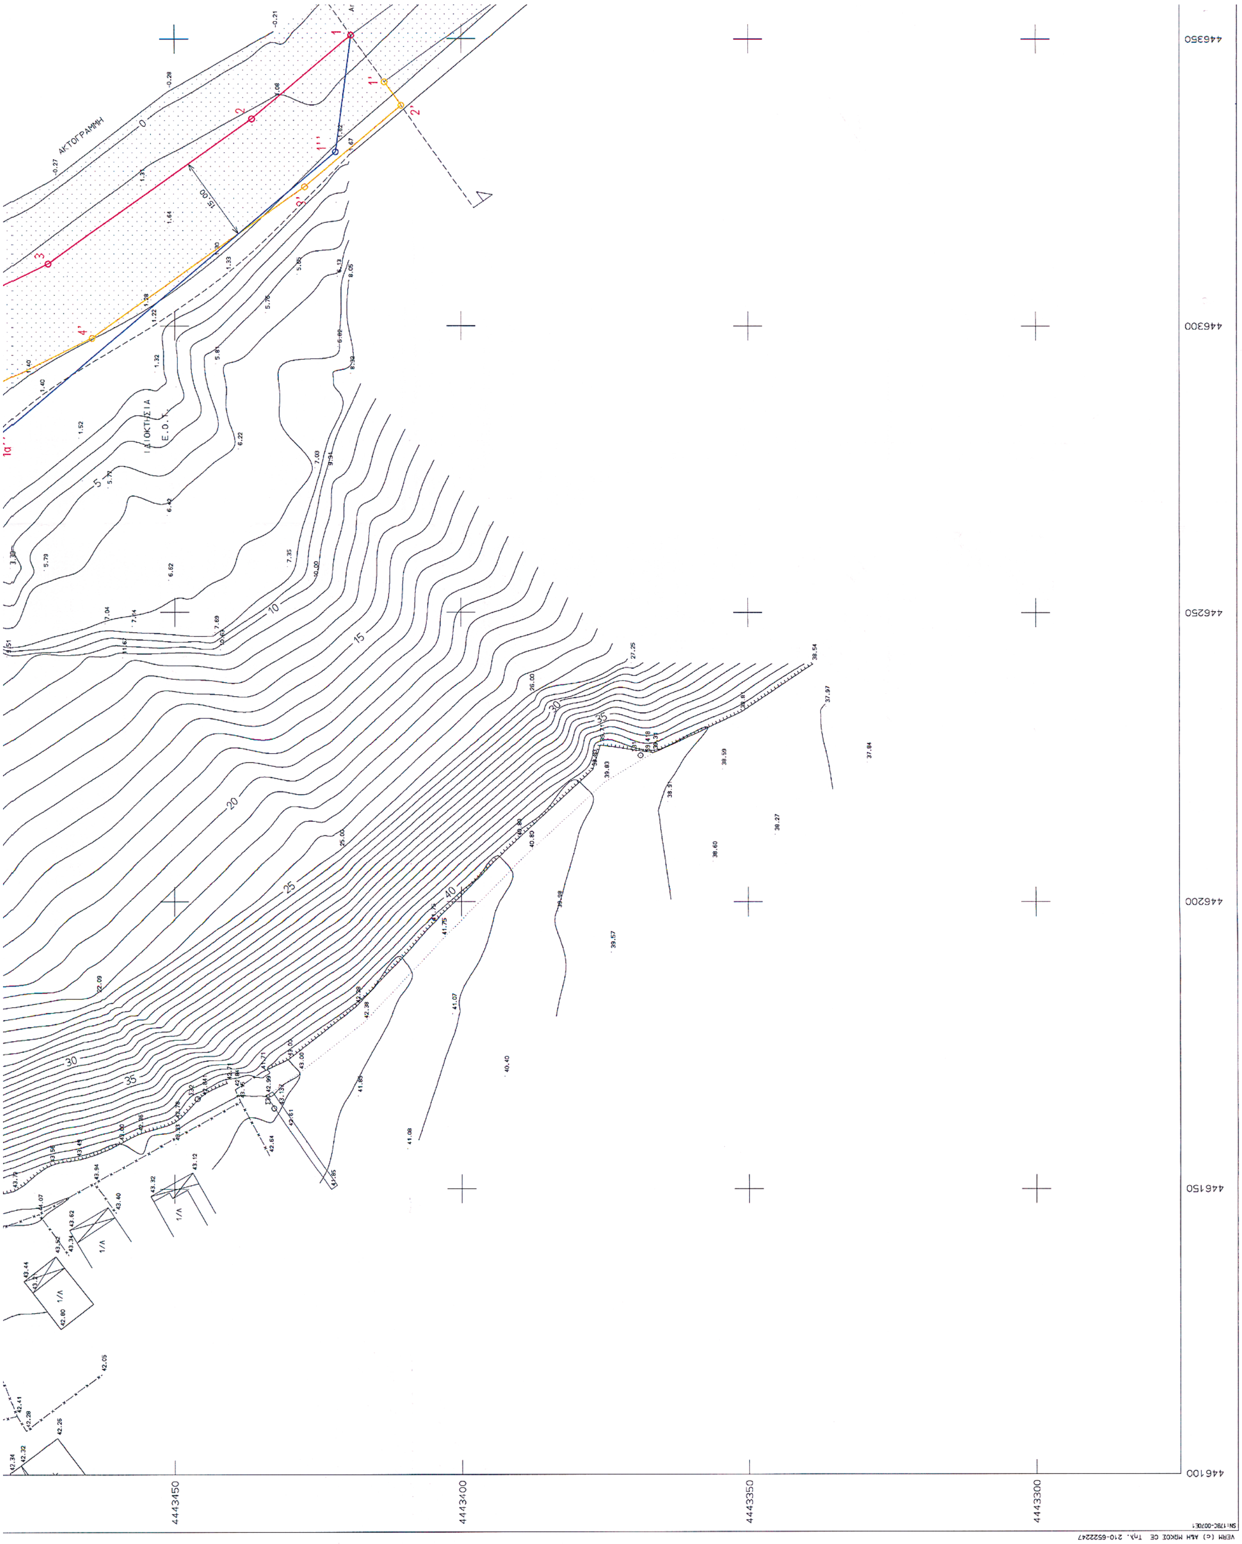
ΑΙΓΙΑΛΟΣ
ΑΚΤΟΓΡΑΜΜΗ
ΙΔΙΟΚΤΗΣΙΑ Ε.Ο.Τ.
4443450
4443400
4443350
4443300

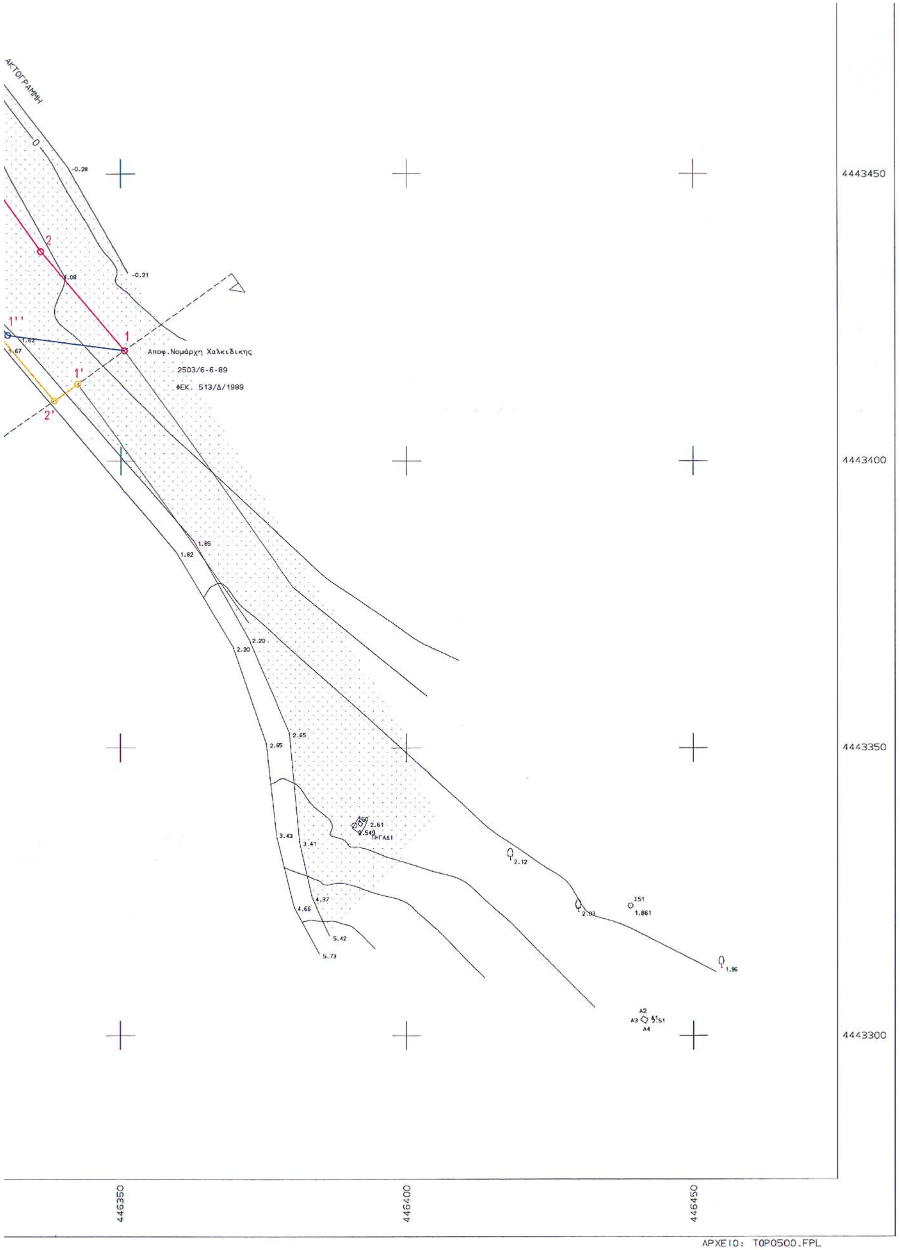

ΣΥΝ/ΝΕΣ ΣΗΜΕΙΩΝ
ΟΡΙΟΓΡΑΜΜΗΣ ΑΙΓΙΑΛΟΥ

ΣΗΜΕΙΟ	Χ	Ψ
1	446350.63	4443419.30
2	446336.06	4443436.55
3	446310.83	4443471.98
4	446275.77	4443543.60
5	446241.37	4443581.23
6	446156.61	4443612.01
7	446116.36	4443607.95
8	446063.27	4443615.01
9	445943.33	4443644.68
10	445890.67	4443676.42
11	445824.91	4443700.16
12	445719.48	4443760.79
13	445674.41	4443821.60
14	445621.47	4443885.79
15	445575.33	4443901.18

ΣΥΝ/ΝΕΣ ΣΗΜΕΙΩΝ
ΟΡΙΟΓΡΑΜΜΗΣ ΠΑΡΑΛΙΑΣ

ΣΗΜΕΙΟ	Χ	Ψ
1'	446342.49	4443413.48
2'	446338.39	4443410.54
3'	446324.20	4443427.35
4'	446297.90	4443464.28
5'	446263.25	4443535.07
6'	446232.79	4443568.39
7'	446154.71	4443596.74
8'	446116.12	4443592.85
9'	446060.47	4443600.25
10'	445937.53	4443630.67
11'	445884.19	4443662.81
12'	445818.57	4443686.50
13'	445709.29	4443749.34
14'	445662.59	4443812.36
15'	445612.64	4443872.92
16'	445559.15	4443890.76
17'	445566.92	4443895.77

ΣΥΝ/ΝΕΣ ΣΗΜΕΙΩΝ
ΟΡΙΟΓΡΑΜΜΗΣ ΠΑΛΑΙΟΥ ΑΙΓΙΑΛΟΥ

ΣΗΜΕΙΟ	Χ	Ψ
1''	446330.30	4443421.97
1α''	446280.09	4443481.35
2''	446257.04	4443488.01
3''	446242.19	4443508.11
4''	446225.41	4443538.22
5''	446225.48	4443548.21
6''	446202.70	4443578.37
7''	446201.30	4443595.78

ΑΚΡΙΒΕΣ ΑΝΤΙΓΡΑΦΟ

ΕΛ.ΔΗΜΟΚΡΑΤΙΑ ΥΠ.ΟΙΚΟΝΟΜΙΚΩΝ
ΚΤΗΜΑΤΙΚΗ ΥΠΗΡΕΣΙΑ Ν.ΧΑΛΚΙΔΙΚΗΣ

ΤΟΠΟΓΡΑΦΙΚΟ ΔΙΑΓΡΑΜΜΑ
ΚΑΘΟΡΙΣΜΟΥ ΟΡΙΩΝ ΑΙΓΙΑΛΟΥ - ΠΑΡΑΛΙΑΣ

ΤΣΟΜΠΑΝΟΠΟΥΛΟΣ ΜΗΝΑΣ
ΠΟΛΙΤΙΚΟΣ ΜΗΧΑΝΙΚΟΣ ΠΕ/Γ

ΘΕΣΗ ΚΛΕΙΣΤΟ
ΔΗΜ. Δ/ΜΑ Ν.ΦΩΚΑΙΑΣ
ΔΗΜΟΥ ΚΑΣΣΑΝΔΡΑΣ
ΝΟΜΟΥ ΧΑΛΚΙΔΙΚΗΣ

ΕΝΔΙΑΦΕΡΟΜΕΝΟΣ
ΚΤΗΜΑΤΙΚΗ ΥΠΗΡΕΣΙΑ
ΝΟΜΟΥ ΧΑΛΚΙΔΙΚΗΣ

ΑΝΑΔΟΧΟΣ ΜΕΛΕΤΗΤΗΣ	ΥΠΟΓΡΑΦΗ	Ο ΣΥΝΤΑΞΑΣ	ΗΜΕΡΟΜΗΝΙΑ ΣΥΝΤΑΞΗΣ	ΥΠΟΓΡΑΦΗ
Θ.ΑΓΓΕΛΚΟΣ Α.Τ.Μ. Ι.ΘΕΟΔΟΣΙΑΔΟΥ Α.Τ.Μ.		Θ.ΑΓΓΕΛΚΟΣ Α.Τ.Μ. Ι.ΘΕΟΔΟΣΙΑΔΟΥ Α.Τ.Μ.	ΦΕΒΡΟΥΑΡΙΟΣ 1998	

ΥΠΟΜΝΗΜΑ ΕΠΙΤΡΟΠΗΣ ΚΑΘΟΡΙΣΜΟΥ
ΟΡΙΩΝ ΑΙΓΙΑΛΟΥ - ΠΑΡΑΛΙΑΣ

κόκκινη γρ.-οριογ.Αιγιαλού 1,2,3,....15
κίτρινη γρ.-οριογ.Παραλίας 1',2',3'..17'
κυανή γρ.-οριογ.παλ. Αιγιαλού 1",2"..7"

Το παρόν τοπογραφικό διάγραμμα συνοδεύει την απο 21-10-'04 Εκθεση της επιτροπής του αρθ.100 του Π.Δ.284/88 περί καθορισμού ορίων Αιγιαλού & Παραλίας
Οι κορυφές των ορίο/μών εξασφαλίζονται από συν/νες του Κρατικού Δικτύου
Οι συν/νες των κορυφών του Αιγιαλού-Παραλίας & Παλαιού Αιγιαλού αναγράφονται άνω με τη μορφή πίνακα
Καθορίζεται ζώνη Παραλίας πλάτους 15μ για εξυπηρέτηση των σκοπών της παρ.2 του αρθ.1 του Ν.2971/'01 (ΦΕΚ 285Α') Δεν εξαιρούνται από την ζώνη της παραλίας τα υπάρχοντα κτίσματα.

Η ΕΠΙΤΡΟΠΗ

Ο ΠΡΟΕΔΡΟΣ
Ι.ΚΟΜΠΟΥΡΗΣ


ΤΑ ΜΕΛΗ
1.Ε.ΧΑΤΖΟΠΟΥΛΟΣ
2. ΚΟΥΦΟΓΙΑΝΝΗΣ Κλ.
3. Κ. ΒΟΓΙΑΤΖΗΣ
4. Ι. ΠΕΡΔΙΚΗΣ

ΕΛΕΓΧΘΗΚΕ ΕΠΙ ΤΟΠΟΥ ΓΙΑ ΤΗΝ ΑΚΡΙΒΕΙΑ ΤΗΣ ΑΠΟΤΥΠΩΣΗΣ	ΕΛΕΓΧΟΣ	ημερομηνία 18-8-'99 υπογραφή
ΘΕΩΡΗΣΗ		ημερομηνία 18-8-1999 υπογραφή


ΔΙΑΝΟΜΗ ΠΙΝΑΚΙΔΩΝ


ΤΡΙΓΩΝΟΜΕΤΡΙΚΗ ΕΞΑΡΤΗΣΗ: ΔΙΚΤΥΟ Γ.Υ.Σ.
ΥΨΟΜΕΤΡΙΚΗ ΑΦΕΤΗΡΙΑ : ΔΙΚΤΥΟ Γ.Υ.Σ.
ΜΕΘΟΔΟΣ ΑΠΟΤΥΠΩΣΗΣ : ΤΑΧΥΜΕΤΡΙΚΗ/ΕΓΣΑ 87
ΧΡΟΝΟΛΟΓΙΑ ΑΠΟΤΥΠΩΣΗΣ : ΦΕΒΡΟΥΑΡΙΟΣ 1998

ΚΛΙΜΑΚΑ		ΑΡ. ΣΧΕΔΙΟΥ
1:500 ΙΣΟΔΙΑΣΤΑΣΗ 1.00		1/3

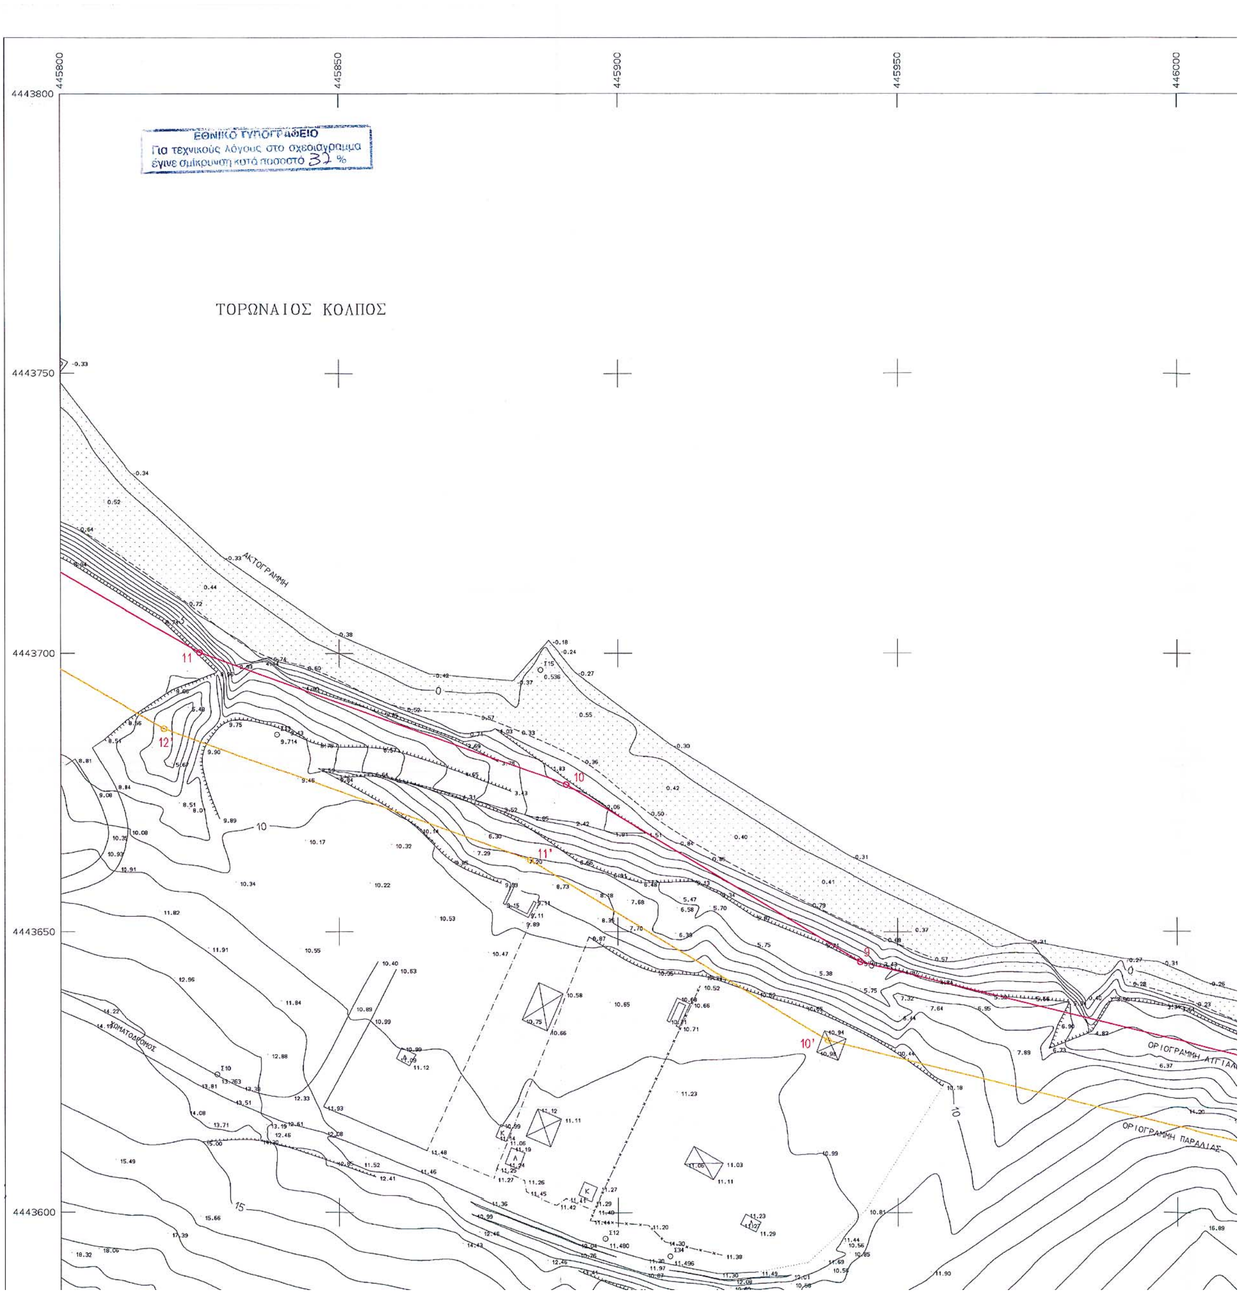


445800
445850
445900
445950
446000
4443800
4443750
4443700
4443650
4443600
ΕΘΝΙΚΟ ΤΥΠΟΓΡΑΦΕΙΟ
Για τεχνικούς λόγους στο σχεδιάγραμμα έγινε σμίκρυνση κατά ποσοστό 32 %
ΤΟΡΩΝΑΙΟΣ ΚΟΛΠΟΣ
ΑΚΤΟΓΡΑΜΜΗ
ΟΡΙΟΓΡΑΜΜΗ ΠΑΡΑΛΙΑΣ

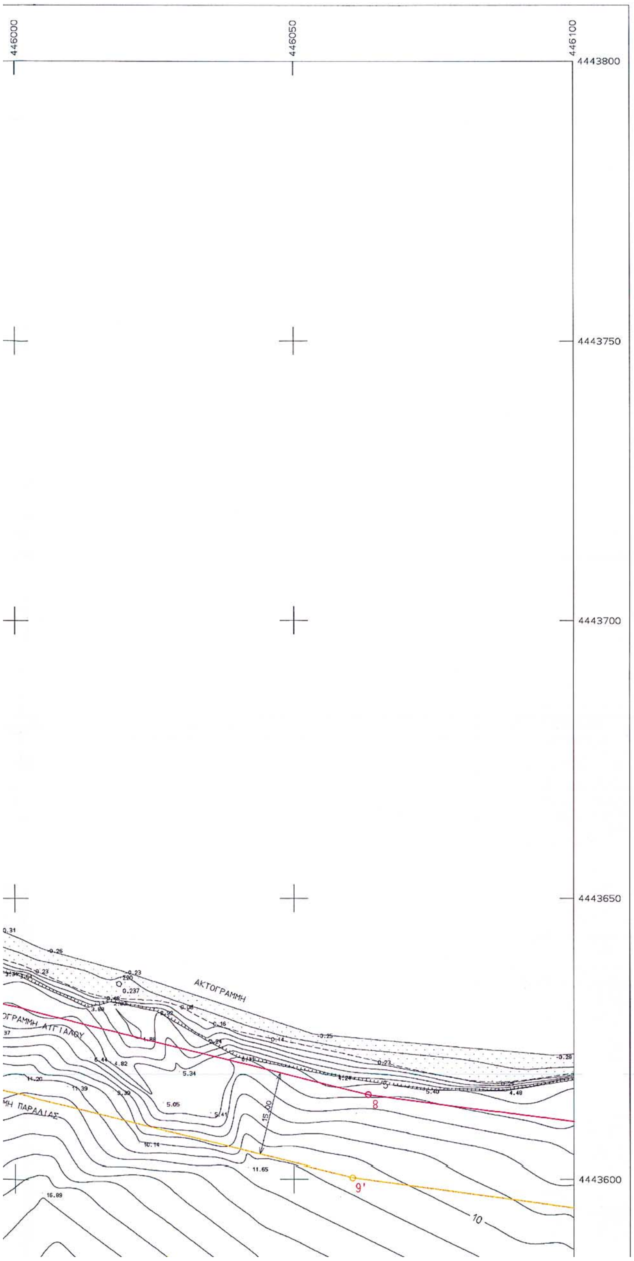

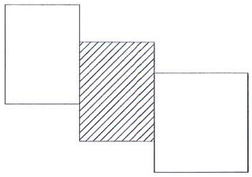

ΑΜΜΟΥΔΙΑ

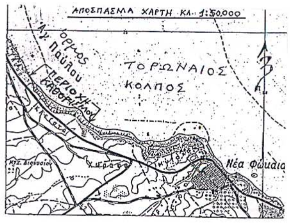

ΥΠΟΜΝΗΜΑ

- Δ Τριγωνομετρικό
- ο Στάση
- Στύλος ΔΕΗ
- Στύλος ΟΤΕ
- Στύλος φωτισμού
- Συρματόπλεγμα
- Μανδρότοιχος
- Φυσικό πρανές
- Οριο κληροτεμαχίου

ΠΙΝΑΚΑΣ ΣΥΝΤΕΤΑΓΜΕΝΩΝ
ΤΡΙΓΩΝΟΜΕΤΡΙΚΩΝ ΚΑΙ ΠΟΛΥΓΩΝΙΚΩΝ ΣΗΜΕΙΩΝ
ΠΟΥ ΧΡΗΣΙΜΟΠΟΙΗΘΗΚΑΝ


Α/Α	Χ	Ψ	Η
Τ1	445965.26	4443492.27	44.89
Τ2	445513.56	4443783.23	42.71
Σ1	445553.13	4443716.53	42.24
Σ2	445551.17	4443785.07	26.76
Σ3	445564.06	4443762.30	26.11
Σ4	445577.47	4443750.70	23.92
Σ5	445618.69	4443727.86	17.28
Σ6	445676.89	4443680.65	16.47
Σ7	445720.50	4443651.01	16.05
Σ8	445776.08	4443649.16	13.87
Σ9	445771.64	4443679.14	13.21
Σ10	445828.10	4443624.54	13.76
Σ11	445742.82	4443703.57	12.51
Σ13	445838.83	4443685.47	9.71
Σ14	445796.76	4443745.40	0.30
Σ15	445886.02	4443697.05	0.54
Σ16	445634.47	4443869.68	3.40
Σ17	445697.64	4443799.72	3.53
Σ18	445629.42	4443827.09	13.97
Σ19	446210.59	4443601.67	0.32
Σ20	446018.74	4443634.76	0.24
Σ21	445620.04	4443647.75	38.88
Σ22	445676.06	4443610.62	37.78
Σ23	445760.43	4443575.82	32.99
Σ24	445826.35	4443540.19	33.00
Σ25	445895.54	4443503.38	36.62
Σ26	446012.50	4443486.16	45.06
Σ27	446056.41	4443489.19	40.99
Σ28	446124.60	4443485.50	42.98
Σ29	446145.10	4443483.74	44.18
Σ30	446164.09	4443432.73	43.14
Σ31	446225.15	4443368.71	39.42
Σ32	446165.75	4443446.03	42.84
Σ33	446296.36	4443515.16	0.36
Σ34	445909.27	4443592.26	11.50
Σ35	446150.46	4443622.68	0.25
Σ36	446254.04	4443519.77	1.66
Σ50	446390.92	4443336.47	2.55
Σ51	446438.99	4443322.52	1.86
Α1	446442.04	4443302.88	2.51
Α2	446441.20	4443303.36	2.51
Α3	446440.75	4443302.73	2.58
Α4	446441.64	4443302.13	2.64


ΣΥΝ/ΝΕΣ ΣΗΜΕΙΩΝ
ΟΡΙΟΓΡΑΜΜΗΣ ΑΙΓΙΑΛΟΥ

ΣΗΜΕΙΟ	Χ	Ψ
1	446350.63	4443419.30
2	446336.06	4443436.55
3	446310.83	4443471.98
4	446275.77	4443543.60

ΣΥΝ/ΝΕΣ ΣΗΜΕΙΩΝ
ΟΡΙΟΓΡΑΜΜΗΣ ΠΑΡΑΛΙΑΣ

ΣΗΜΕΙΟ	Χ	Ψ
1'	446342.49	4443413.48
2'	446338.39	4443410.54
3'	446324.20	4443427.35
4'	446297.90	4443464.28

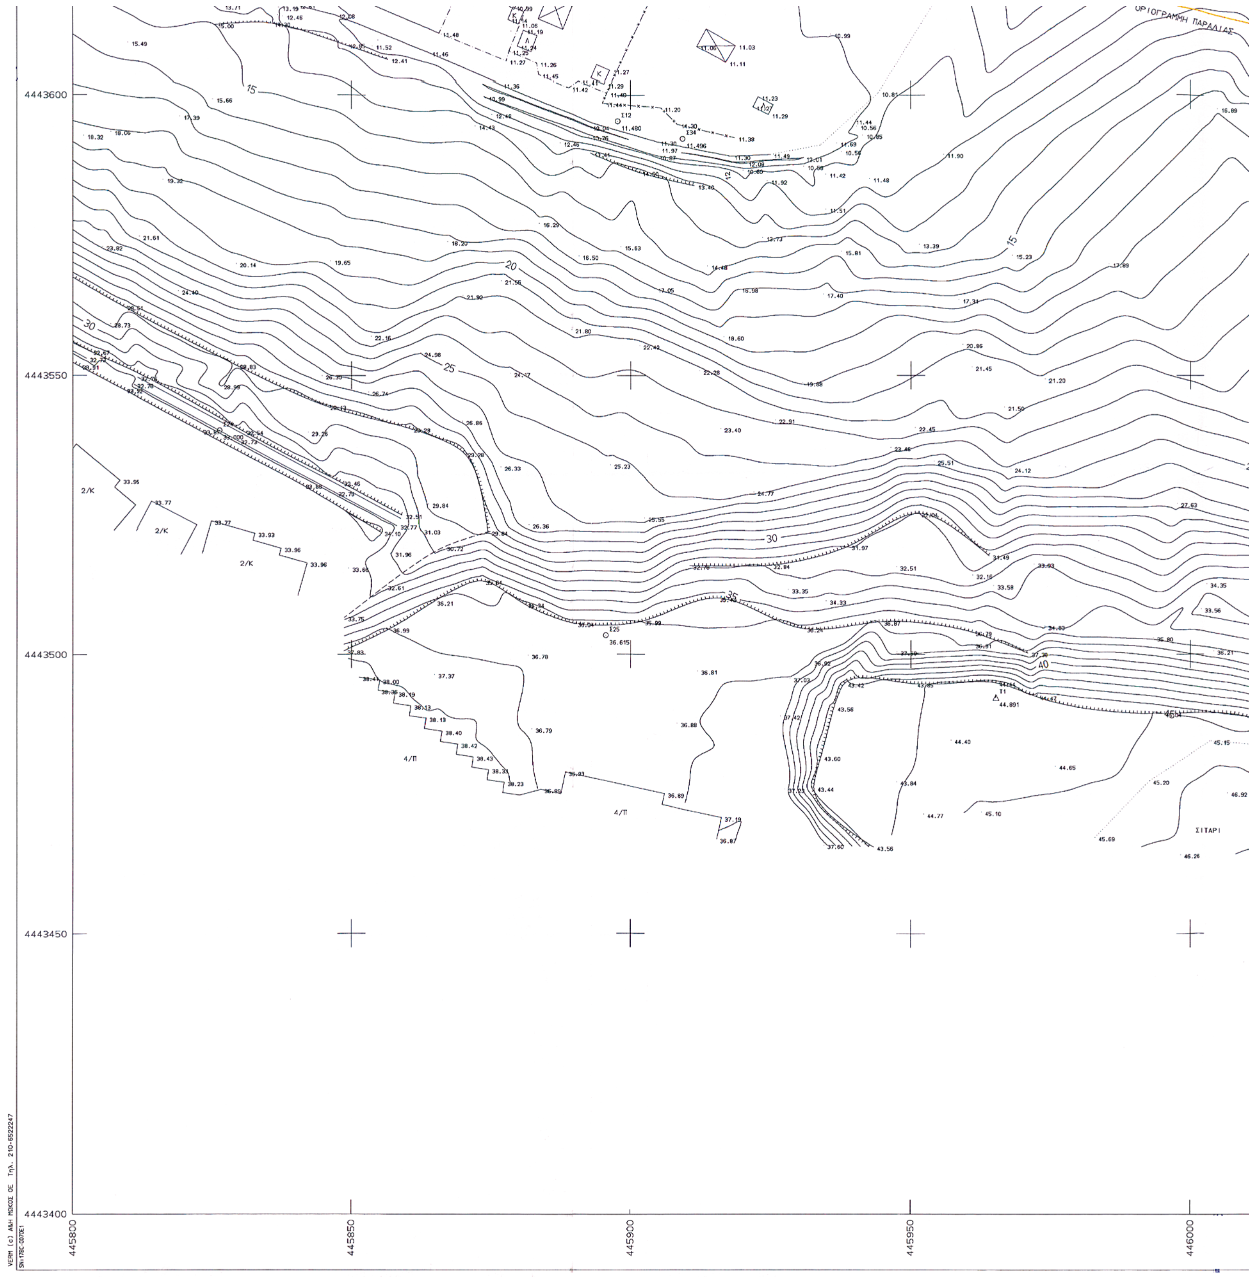
4443600
4443550
4443500
4443450
4443400
445800
445850
445900
445950
446000

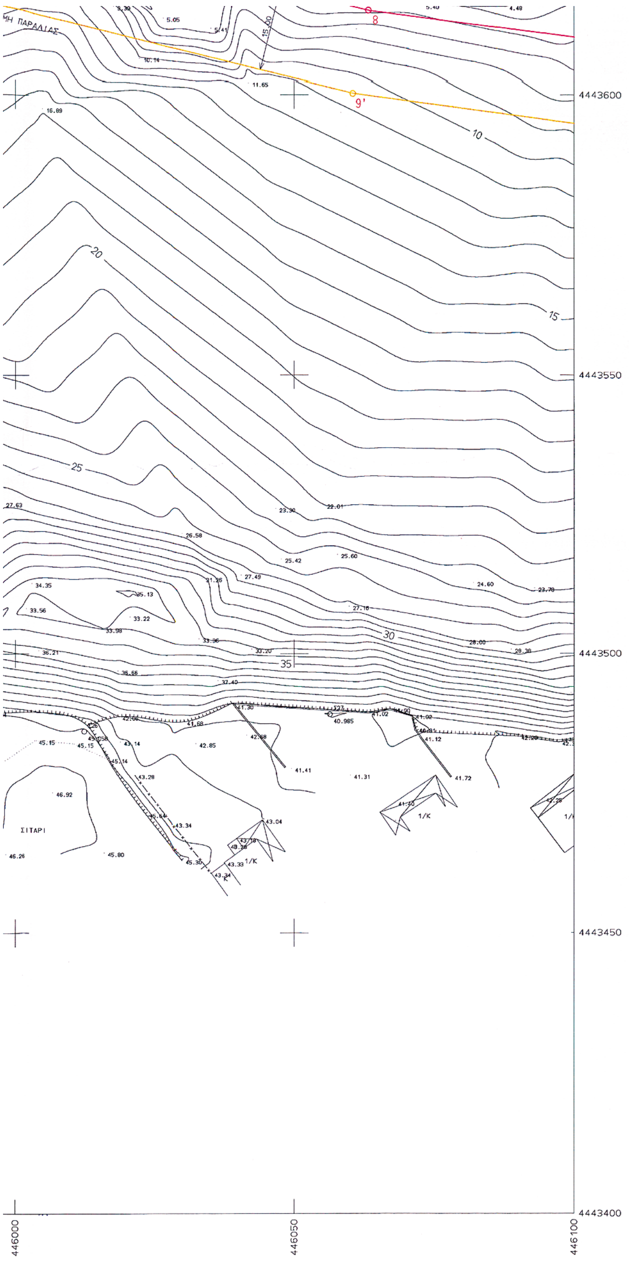

ΑΡΧΕΙΟ: TOPO500.FPL

Α1	446442.04	4443302.88	2.51
Α2	446441.20	4443303.36	2.51
Α3	446440.75	4443302.73	2.58
Α4	446441.64	4443302.13	2.64

ΣΥΝ/ΝΕΣ ΣΗΜΕΙΩΝ
ΟΡΙΟΓΡΑΜΜΗΣ ΑΙΓΙΑΛΟΥ

ΣΗΜΕΙΟ	Χ	Ψ
1	446350.63	4443419.30
2	446336.06	4443436.55
3	446310.83	4443471.98
4	446275.77	4443543.60
5	446241.37	4443581.23
6	446156.61	4443612.01
7	446116.36	4443607.95
8	446063.27	4443615.01
9	445943.33	4443644.68
10	445890.67	4443676.42
11	445824.91	4443700.16
12	445719.48	4443760.79
13	445674.41	4443821.60
14	445621.47	4443885.79
15	445575.33	4443901.18

ΣΥΝ/ΝΕΣ ΣΗΜΕΙΩΝ
ΟΡΙΟΓΡΑΜΜΗΣ ΠΑΡΑΛΙΑΣ

ΣΗΜΕΙΟ	Χ	Ψ
1'	446342.49	4443413.48
2'	446338.39	4443410.54
3'	446324.20	4443427.35
4'	446297.90	4443464.28
5'	446263.25	4443535.07
6'	446232.79	4443568.39
7'	446154.71	4443596.74
8'	446116.12	4443592.85
9'	446060.47	4443600.25
10'	445937.53	4443630.67
11'	445884.19	4443662.81
12'	445818.57	4443686.50
13'	445709.29	4443749.34
14'	445662.59	4443812.36
15'	445612.64	4443872.92
16'	445559.15	4443890.76
17'	445566.92	4443895.77

ΣΥΝ/ΝΕΣ ΣΗΜΕΙΩΝ
ΟΡΙΟΓΡΑΜΜΗΣ ΠΑΛΑΙΟΥ ΑΙΓΙΑΛΟΥ

ΣΗΜΕΙΟ	Χ	Ψ
1''	446330.30	4443421.97
1α''	446280.09	4443481.35
2''	446257.04	4443488.01
3''	446242.19	4443508.11
4''	446225.41	4443538.22
5''	446225.48	4443548.21
6''	446202.70	4443578.37
7''	446201.30	4443595.78

ΑΚΡΙΒΕΣ ΑΝΤΙΓΡΑΦΟ

ΕΛ.ΔΗΜΟΚΡΑΤΙΑ ΥΠ.ΟΙΚΟΝΟΜΙΚΩΝ
ΚΤΗΜΑΤΙΚΗ ΥΠΗΡΕΣΙΑ Ν.ΧΑΛΚΙΔΙΚΗΣ

ΤΟΠΟΓΡΑΦΙΚΟ ΔΙΑΓΡΑΜΜΑ

ΚΑΘΟΡΙΣΜΟΥ ΟΡΙΩΝ ΑΙΓΙΑΛΟΥ - ΠΑΡΑΛΙΑΣ

ΤΣΟΜΠΑΝΟΠΟΥΛΟΣ ΜΗΝΑΣ
ΠΟΛΙΤΙΚΟΣ ΜΗΧΑΝΙΚΟΣ ΠΕ3/Γ

ΘΕΣΗ ΚΛΕΙΣΤΟ
ΔΗΜ. Δ/ΜΑ Ν.ΦΩΚΑΙΑΣ
ΔΗΜΟΥ ΚΑΣΣΑΝΔΡΑΣ
ΝΟΜΟΥ ΧΑΛΚΙΔΙΚΗΣ

ΕΝΔΙΑΦΕΡΟΜΕΝΟΣ
ΚΤΗΜΑΤΙΚΗ ΥΠΗΡΕΣΙΑ
ΝΟΜΟΥ ΧΑΛΚΙΔΙΚΗΣ

ΑΝΑΔΟΧΟΣ ΜΕΛΕΤΗΤΗΣ	ΥΠΟΓΡΑΦΗ	Ο ΣΥΝΤΑΞΑΣ	ΗΜΕΡΟΜΗΝΙΑ ΣΥΝΤΑΞΗΣ	ΥΠΟΓΡΑΦΗ
Θ.ΑΓΓΕΛΚΟΣ Α.Τ.Μ. Ι.ΘΕΟΔΟΣΙΑΔΟΥ Α.Τ.Μ.		Θ.ΑΓΓΕΛΚΟΣ Α.Τ.Μ. Ι.ΘΕΟΔΟΣΙΑΔΟΥ Α.Τ.Μ.	ΦΕΒΡΟΥΑΡΙΟΣ 1998	

ΥΠΟΜΝΗΜΑ ΕΠΙΤΡΟΠΗΣ ΚΑΘΟΡΙΣΜΟΥ
ΟΡΙΩΝ ΑΙΓΙΑΛΟΥ - ΠΑΡΑΛΙΑΣ

κόκκινη γρ.-οριογ.Αιγιαλού 1,2,3,....15
κίτρινη γρ.-οριογ.Παραλίας 1',2',3'..17'
κυανή γρ.-οριογ.παλ. Αιγιαλού 1",2"..7"

Το παρόν τοπογραφικό διάγραμμα συνοδεύει την απο 21-10-'04 Εκθεση της επιτροπής του αρθ.100 του Π.Δ.284/88 περί

καθορισμού ορίων Αιγιαλού & Παραλίας
Οι κορυφές των ορίο/μών εξασφαλίζονται από συν/νες του Κρατικού Δικτύου
Οι συν/νες των κορυφών του Αιγιαλού-Παραλίας & Παλαιού Αιγιαλού αναγράφονται άνω με τη μορφή πίνακα
Καθορίζεται ζώνη Παραλίας πλάτους 15μ για εξυπηρέτηση των σκοπών της παρ.2 του αρθ.1 του Ν.2971/'01 (ΦΕΚ 285Α') Δεν εξαιρούνται απο την ζώνη της παραλίας τα υπάρχοντα κτίσματα.


Η ΕΠΙΤΡΟΠΗ

Ο ΠΡΟΕΔΡΟΣ
Ι.ΚΟΜΠΟΥΡΗΣ

ΤΑ ΜΕΛΗ
1.Ε.ΧΑΤΖΟΠΟΥΛΟΣ
2. ΚΟΥΦΟΓΙΑΝΝΙΤΗΣ ΚΛ.
3. Κ. ΒΟΓΙΑΤΖΗΣ
4. Ι. ΠΕΡΔΙΚΗΣ


ΕΛΕΓΧΘΗΚΕ ΕΠΙ ΤΟΠΟΥ ΓΙΑ ΤΗΝ ΑΚΡΙΒΕΙΑ ΤΗΣ ΑΠΟΤΥΠΩΣΗΣ	ΕΛΕΓΧΟΣ	ημερομηνία 18-8-'99 υπογραφή
ΘΕΩΡΗΣΗ		ημερομηνία 18-8-1999 υπογραφή

ΔΙΑΝΟΜΗ ΠΙΝΑΚΙΔΩΝ

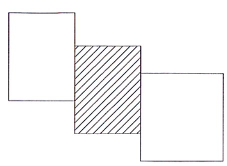



ΤΡΙΓΩΝΟΜΕΤΡΙΚΗ ΕΞΑΡΤΗΣΗ: ΔΙΚΤΥΟ Γ.Υ.Σ.
ΥΨΟΜΕΤΡΙΚΗ ΑΦΕΤΗΡΙΑ : ΔΙΚΤΥΟ Γ.Υ.Σ.
ΜΕΘΟΔΟΣ ΑΠΟΤΥΠΩΣΗΣ : ΤΑΧΥΜΕΤΡΙΚΗ/ΕΓΣΑ 87
ΧΡΟΝΟΛΟΓΙΑ ΑΠΟΤΥΠΩΣΗΣ : ΦΕΒΡΟΥΑΡΙΟΣ 1998

ΚΛΙΜΑΚΑ		ΑΡ. ΣΧΕΔΙΟΥ
1:500 ΙΣΟΔΙΑΣΤΑΣΗ 1.00		2/3

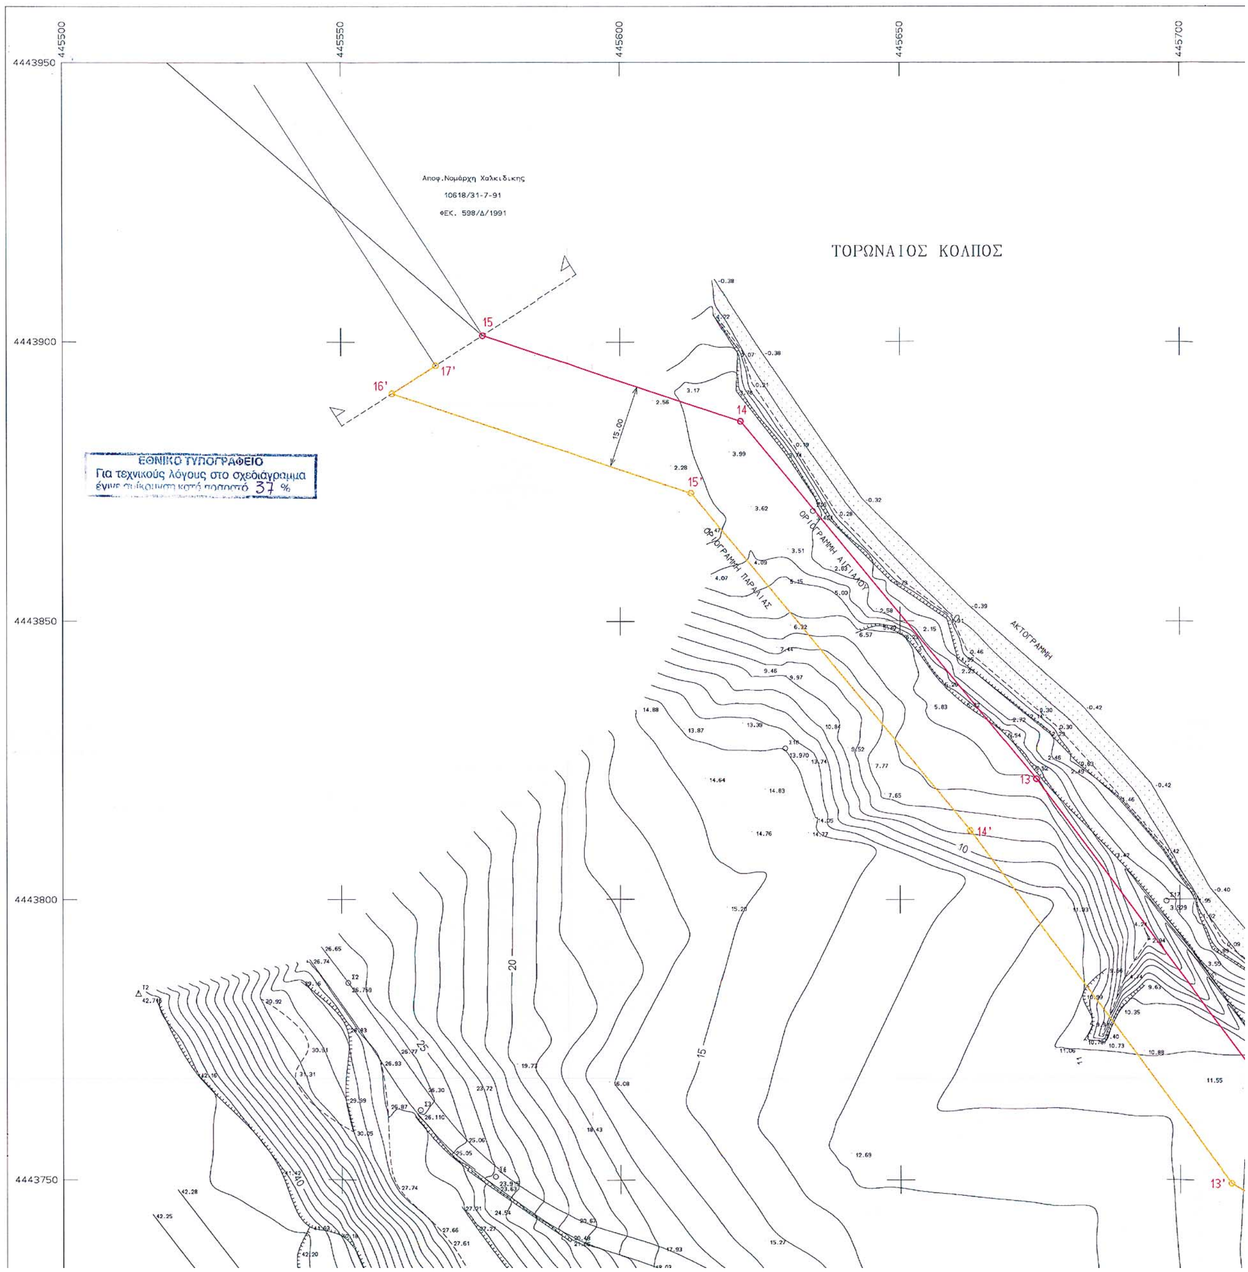


Αποφ. Νομάρχη Χαλκιδικής
10618/31-7-91
ΦΕΚ. 598/Δ/1991
ΤΟΡΩΝΑΙΟΣ ΚΟΛΠΟΣ
ΕΘΝΙΚΟ ΤΥΠΟΓΡΑΦΕΙΟ
Για τεχνικούς λόγους στο σχεδιάγραμμα έγινε σμίκρυνση κατά ποσοστό 37 %
ΟΡΙΟΓΡΑΜΜΗ ΑΙΓΙΑΛΟΥ
ΟΡΙΟΓΡΑΜΜΗ ΠΑΡΑΛΙΑΣ
ΑΚΤΟΓΡΑΜΜΗ
15.00

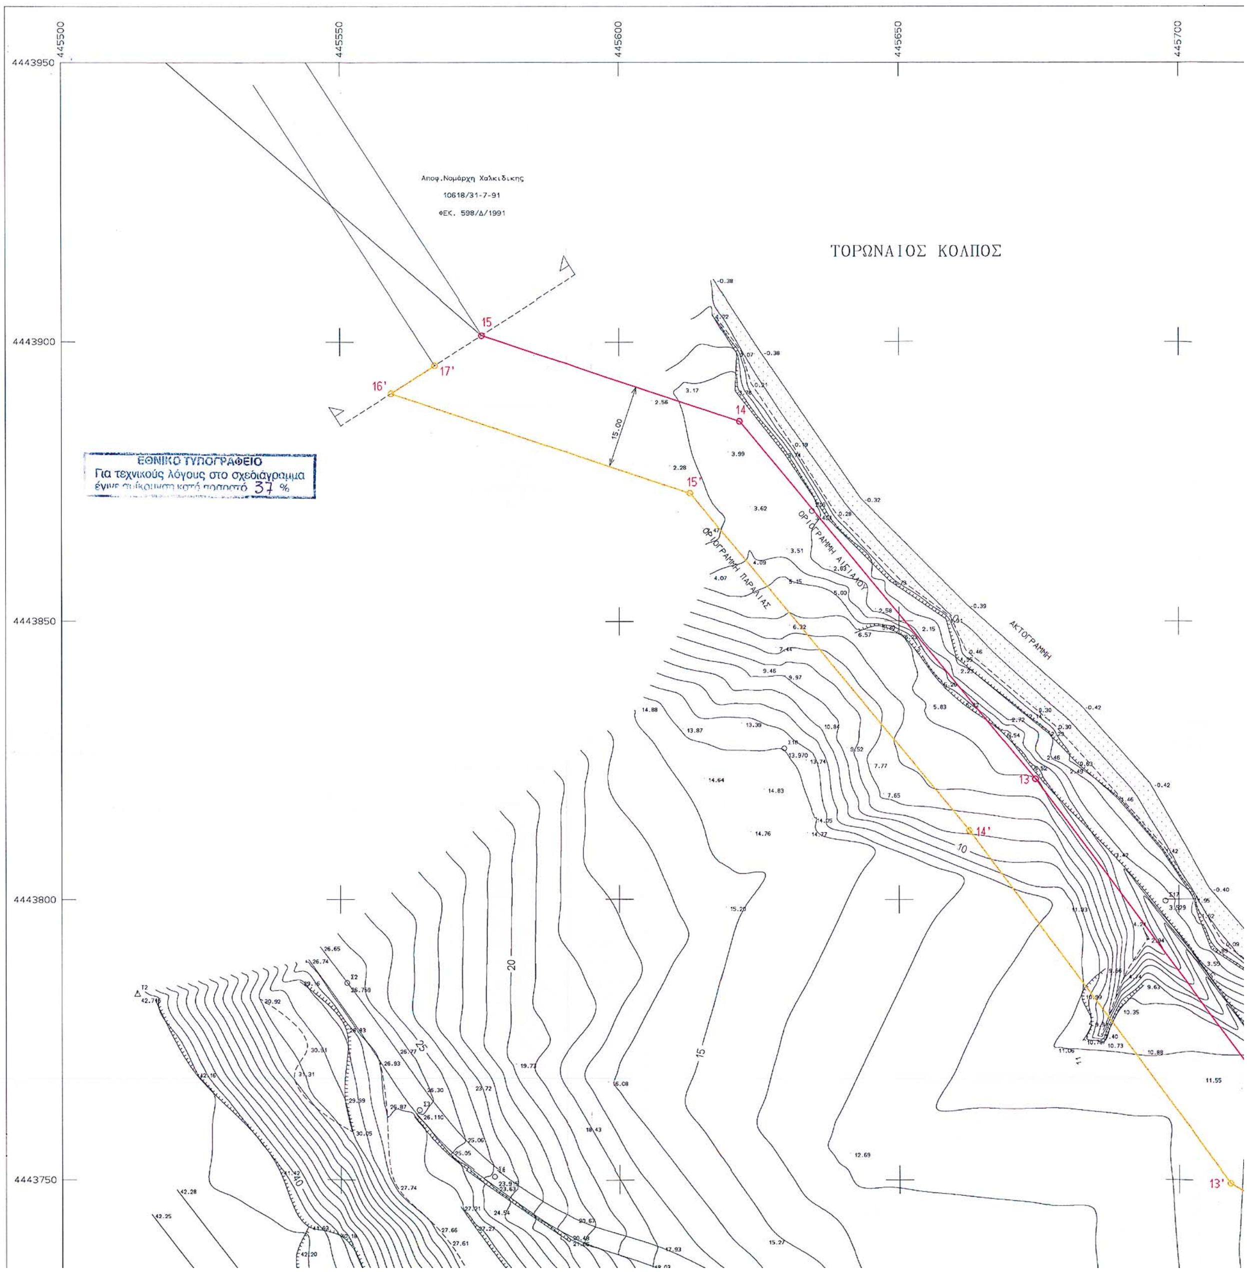
445500
445550
445600
445650
445700
4443950
4443900
4443850
4443800
4443750
Αποφ.Νομάρχη Χαλκιδικης
10618/31-7-91
ΦΕΚ. 598/Δ/1991
ΤΟΡΩΝΑΙΟΣ ΚΟΛΠΟΣ
ΑΚΤΟΓΡΑΜΜΗ
ΟΡΙΟΓΡΑΜΜΗ ΑΙΓΙΑΛΟΥ
ΟΡΙΟΓΡΑΜΜΗ ΠΑΡΑΛΙΑΣ
15.00
15
14
13
17'
16'
15'
14'
13'
ΕΘΝΙΚΟ ΤΥΠΟΓΡΑΦΕΙΟ
Για τεχνικούς λόγους στο σχεδιάγραμμα
37 %

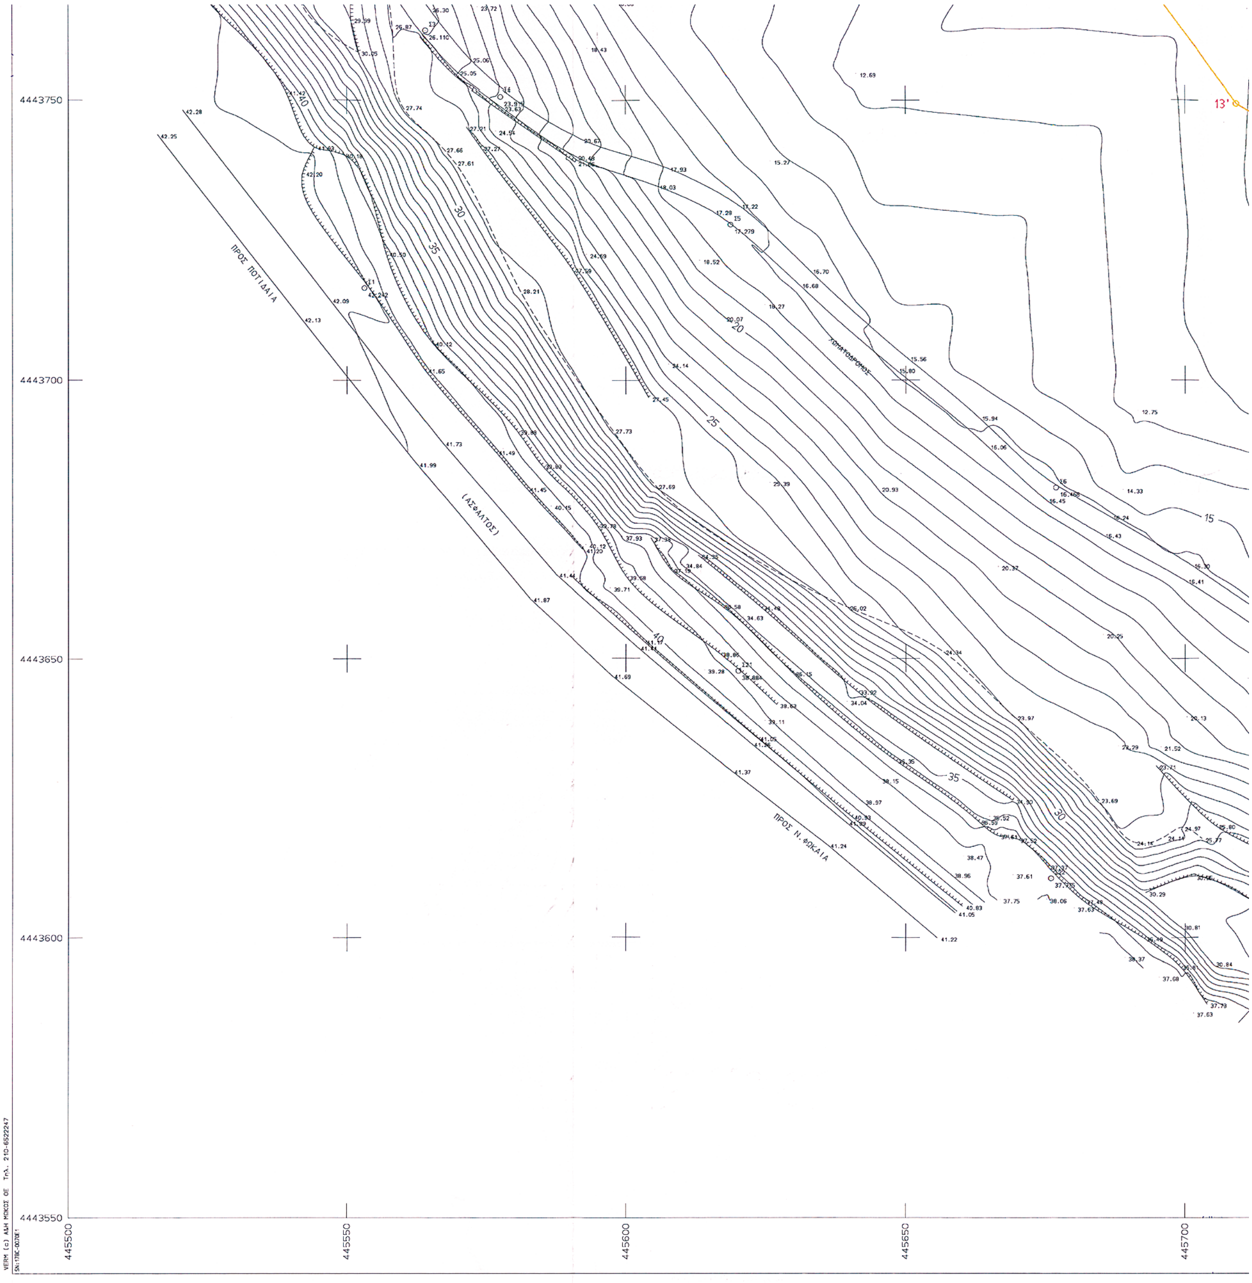

4443750
4443700
4443650
4443600
4443550
445500
445550
445600
445650
445700
ΠΡΟΣ ΠΟΤΙΔΑΙΑ
(ΑΣΦΑΛΤΟΣ)
ΠΡΟΣ Ν. ΦΩΚΑΙΑ

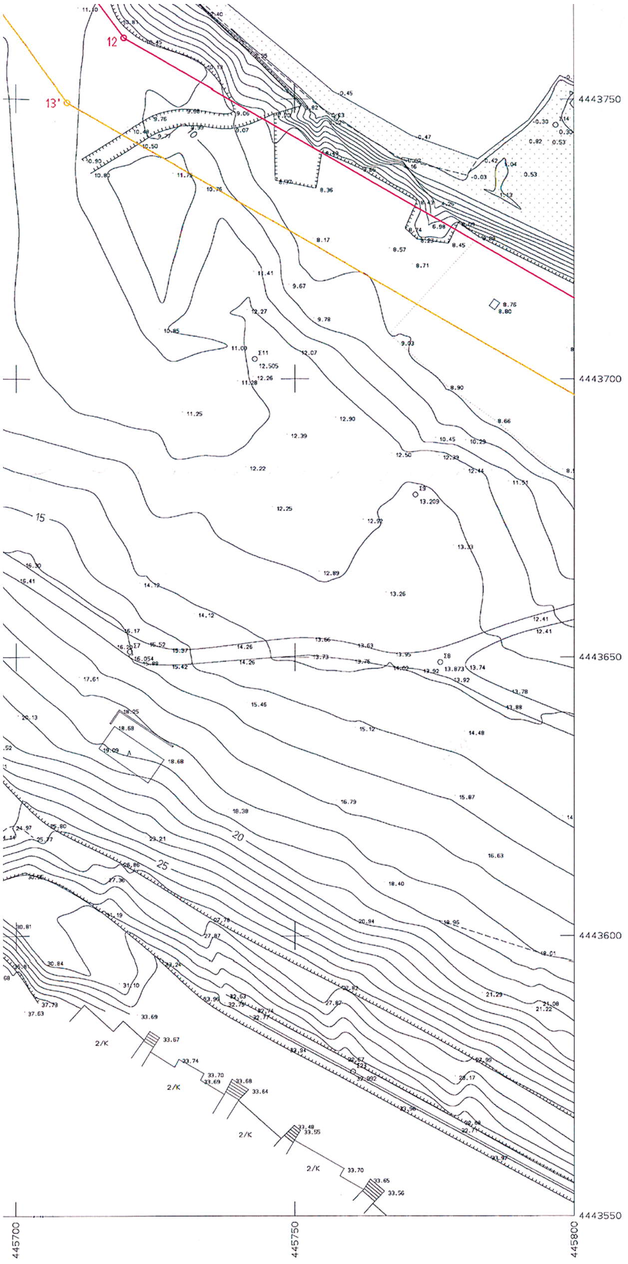

ΑΡΧΕΙΟ: TOPO500.FPL

Α1	446442.04	4443302.88	2.51
Α2	446441.20	4443303.36	2.51
Α3	446440.75	4443302.73	2.58
Α4	446441.64	4443302.13	2.64

ΣΥΝ/ΝΕΣ ΣΗΜΕΙΩΝ ΟΡΙΟΓΡΑΜΜΗΣ ΑΙΓΙΑΛΟΥ

ΣΗΜΕΙΟ	Χ	Ψ
1	446350.63	4443419.30
2	446336.06	4443436.55
3	446310.83	4443471.98
4	446275.77	4443543.60
5	446241.37	4443581.23
6	446156.61	4443612.01
7	446116.36	4443607.95
8	446063.27	4443615.01
9	445943.33	4443644.68
10	445890.67	4443676.42
11	445824.91	4443700.16
12	445719.48	4443760.79
13	445674.41	4443821.60
14	445621.47	4443885.79
15	445575.33	4443901.18

ΣΥΝ/ΝΕΣ ΣΗΜΕΙΩΝ ΟΡΙΟΓΡΑΜΜΗΣ ΠΑΡΑΛΙΑΣ

ΣΗΜΕΙΟ	Χ	Ψ
1'	446342.49	4443413.48
2'	446338.39	4443410.54
3'	446324.20	4443427.35
4'	446297.90	4443464.28
5'	446263.25	4443535.07
6'	446232.79	4443568.39
7'	446154.71	4443596.74
8'	446116.12	4443592.85
9'	446060.47	4443600.25
10'	445937.53	4443630.67
11'	445884.19	4443662.81
12'	445818.57	4443686.50
13'	445709.29	4443749.34
14'	445662.59	4443812.36
15'	445612.64	4443872.92
16'	445559.15	4443890.76
17'	445566.92	4443895.77

ΣΥΝ/ΝΕΣ ΣΗΜΕΙΩΝ ΟΡΙΟΓΡΑΜΜΗΣ ΠΑΛΑΙΟΥ ΑΙΓΙΑΛΟΥ

ΣΗΜΕΙΟ	Χ	Ψ
1''	446330.30	4443421.97
1α''	446280.09	4443481.35
2''	446257.04	4443488.01
3''	446242.19	4443508.11
4''	446225.41	4443538.22
5''	446225.48	4443548.21
6''	446202.70	4443578.37
7''	446201.30	4443595.78

ΑΚΡΙΒΕΣ ΑΝΤΙΓΡΑΦΟ

ΕΛ.ΔΗΜΟΚΡΑΤΙΑ ΥΠ.ΟΙΚΟΝΟΜΙΚΩΝ
ΚΤΗΜΑΤΙΚΗ ΥΠΗΡΕΣΙΑ Ν.ΧΑΛΚΙΔΙΚΗΣ

ΤΟΠΟΓΡΑΦΙΚΟ ΔΙΑΓΡΑΜΜΑ
ΚΑΘΟΡΙΣΜΟΥ ΟΡΙΩΝ ΑΙΓΙΑΛΟΥ - ΠΑΡΑΛΙΑΣ

ΤΣΟΜΠΑΝΟΠΟΥΛΟΣ ΜΗΝΑΣ
ΠΟΛΙΤΙΚΟΣ ΜΗΧΑΝΙΚΟΣ ΠΕ3/Γ

ΘΕΣΗ ΚΛΕΙΣΤΟ
ΔΗΜ. Δ/ΜΑ Ν.ΦΩΚΑΙΑΣ
ΔΗΜΟΥ ΚΑΣΣΑΝΔΡΑΣ
ΝΟΜΟΥ ΧΑΛΚΙΔΙΚΗΣ

ΕΝΔΙΑΦΕΡΟΜΕΝΟΣ
ΚΤΗΜΑΤΙΚΗ ΥΠΗΡΕΣΙΑ
ΝΟΜΟΥ ΧΑΛΚΙΔΙΚΗΣ

ΑΝΑΔΟΧΟΣ ΜΕΛΕΤΗΤΗΣ	ΥΠΟΓΡΑΦΗ	Ο ΣΥΝΤΑΞΑΣ	ΗΜΕΡΟΜΗΝΙΑ ΣΥΝΤΑΞΗΣ	ΥΠΟΓΡΑΦΗ
Θ.ΑΓΓΕΛΚΟΣ Α.Τ.Μ. Ι.ΘΕΟΔΟΣΙΑΔΟΥ Α.Τ.Μ.		Θ.ΑΓΓΕΛΚΟΣ Α.Τ.Μ. Ι.ΘΕΟΔΟΣΙΑΔΟΥ Α.Τ.Μ.	ΦΕΒΡΟΥΑΡΙΟΣ 1998	

ΥΠΟΜΝΗΜΑ ΕΠΙΤΡΟΠΗΣ ΚΑΘΟΡΙΣΜΟΥ
ΟΡΙΩΝ ΑΙΓΙΑΛΟΥ - ΠΑΡΑΛΙΑΣ

κόκκινη γρ.-οριογ.Αιγιαλού 1,2,3,....15
κίτρινη γρ.-οριογ.Παραλίας 1',2',3'..17'
κυανή γρ.-οριογ.παλ. Αιγιαλού 1",2"..7"

Το παρόν τοπογραφικό διάγραμμα συνοδεύει την απο 21-10-'04 Εκθεση της επιτροπής του αρθ.100 του Π.Δ.284/88 περί καθορισμού ορίων Αιγιαλού & Παραλίας

Οι κορυφές των οριο/μών εξασφαλίζονται από συν/νες του Κρατικού Δικτύου

Οι συν/νες των κορυφών του Αιγιαλού-Παραλίας & Παλαιού Αιγιαλού αναγράφονται άνω με τη μορφή πίνακα

Καθορίζεται ζώνη Παραλίας πλάτους 15μ για εξυπηρέτηση των σκοπών της παρ.2 του αρθ.1 του Ν.2971/01 (ΦΕΚ 285Α') Δεν εξαιρούνται απο την ζώνη της παραλίας τα υπάρχοντα κτίσματα.


Η ΕΠΙΤΡΟΠΗ

Ο ΠΡΟΕΔΡΟΣ
Ι.ΚΟΜΠΟΥΡΗΣ

ΤΑ ΜΕΛΗ
1.Ε.ΧΑΤΖΟΠΟΥΛΟΣ
2.ΚΟΥΦΟΓΙΑΝΝΗΣ ΚΛ.
3.Κ.ΒΟΓΙΑΤΖΗΣ
4.Ι.ΠΕΡΔΙΚΗΣ

ΕΛΕΓΧΘΗΚΕ ΕΠΙ ΤΟΠΟΥ ΓΙΑ ΤΗΝ ΑΚΡΙΒΕΙΑ ΤΗΣ ΑΠΟΤΥΠΩΣΗΣ	ΕΛΕΓΧΟΣ	ημερομηνία 18-8-'99 υπογραφή
ΘΕΩΡΗΣΗ		ημερομηνία 18-8-1999 υπογραφή

ΔΙΑΝΟΜΗ ΠΙΝΑΚΙΔΩΝ

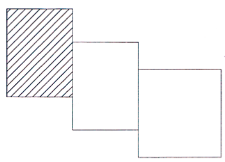

ΤΡΙΓΩΝΟΜΕΤΡΙΚΗ ΕΞΑΡΤΗΣΗ: ΔΙΚΤΥΟ Γ.Υ.Σ.
ΥΨΟΜΕΤΡΙΚΗ ΑΦΕΤΗΡΙΑ : ΔΙΚΤΥΟ Γ.Υ.Σ.
ΜΕΘΟΔΟΣ ΑΠΟΤΥΠΩΣΗΣ : ΤΑΧΥΜΕΤΡΙΚΗ/ΕΓΣΑ 87
ΧΡΟΝΟΛΟΓΙΑ ΑΠΟΤΥΠΩΣΗΣ : ΦΕΒΡΟΥΑΡΙΟΣ 1998

ΚΛΙΜΑΚΑ		ΑΡ. ΣΧΕΔΙΟΥ
1:500 ΙΣΟΔΙΑΣΤΑΣΗ 1.00		3/3

ΕΘΝΙΚΟ ΤΥΠΟΓΡΑΦΕΙΟ

ΕΦΗΜΕΡΙΔΑ ΤΗΣ ΚΥΒΕΡΝΗΣΕΩΣ

ΚΑΠΟΔΙΣΤΡΙΟΥ 34 * ΑΘΗΝΑ 104 32 * FAX 210 52 21 004
ΗΛΕΚΤΡΟΝΙΚΗ ΔΙΕΥΘΥΝΣΗ: http: www.et.gr – e-mail: webmaster @ et.gr

Πληροφορίες Α.Ε. - Ε.Π.Ε. και λοιπών Φ.Ε.Κ.: 210 527 9000-4
Φωτοαντίγραφα παλαιών ΦΕΚ - ΒΙΒΛΙΟΘΗΚΗ - ΜΑΡΝΗ 8 - Τηλ. (210)8220885 - 8222924
Δωρεάν διάθεση τεύχους Προκηρύξεων ΑΣΕΠ αποκλειστικά από Μάρνη 8 & Περιφερειακά Γραφεία

ΠΕΡΙΦΕΡΕΙΑΚΑ ΓΡΑΦΕΙΑ ΠΩΛΗΣΗΣ Φ.Ε.Κ.

ΘΕΣΣΑΛΟΝΙΚΗ - Βασ. Όλγας 227 **(2310) 423 956**
ΠΕΙΡΑΙΑΣ - Ευριπίδου 63 **(210) 413 5228**
ΠΑΤΡΑ - Κορίνθου 327 **(2610) 638 109**, **(2610) 638 110**
ΙΩΑΝΝΙΝΑ - Διοικητήριο **(26510) 87215**
ΚΟΜΟΤΗΝΗ - Δημοκρατίας 1 **(25310) 22 858**
ΛΑΡΙΣΑ - Διοικητήριο **(2410) 597449**
ΚΕΡΚΥΡΑ - Σαμαρά 13 **(26610) 89 122**, **(26610) 89 105**
ΗΡΑΚΛΕΙΟ - Πεδιάδος 2 **(2810) 300 781**
ΛΕΣΒΟΣ - Πλ.Κωνσταντινουπόλεως 1 **(22510) 46 654**, **(22510) 47 533**

ΤΙΜΗ ΠΩΛΗΣΗΣ ΦΥΛΛΩΝ ΕΦΗΜΕΡΙΔΟΣ ΤΗΣ ΚΥΒΕΡΝΗΣΕΩΣ

Σε έντυπη μορφή:
- Για τα ΦΕΚ από 1 μέχρι 16 σελίδες σε 1 euro, προσαυξανόμενη κατά 0,20 euro για κάθε επιπλέον οκτασέλιδο ή μέρος αυτού.
- Για τα φωτοαντίγραφα ΦΕΚ σε 0,15 euro ανά σελίδα.

Σε μορφή CD:

Τεύχος	Περίοδος	EURO
Α΄	Ετήσιο	150
Α	3μηνιαίο	40
Α΄	Μηνιαίο	15
Β’	Ετήσιο	300
Β΄	3μηνιαίο	80
Β΄	Μηνιαίο	30
Γ	Ετήσιο	50
Δ΄	Ετήσιο	220
Δ΄	3μηνιαίο	60
Αναπτυξιακών Πράξεων	Ετήσιο	50
Ν.Π.Δ.Δ.	Ετήσιο	50
Παράρτημα	Ετήσιο	50
Εμπορικής και Βιομηχανικής Ιδιοκτησίας	Ετήσιο	100
Ανωτάτου Ειδικού Δικαστηρίου	Ετήσιο	5
Διακηρύξεων Δημοσίων Συμβάσεων	Ετήσιο	200
Διακηρύξεων Δημοσίων Συμβάσεων	Εβδομαδιαίο	5
Α.Ε. & Ε.Π.Ε	Μηνιαίο	100

- Η τιμή πώλησης μεμονωμένων Φ.Ε.Κ ειδικού ενδιαφέροντος σε μορφή cd-rom και μέχρι 100 σελίδες σε 5 euro προσαυξανόμενη κατά 1 euro ανά 50 σελίδες.
- Η τιμή πώλησης σε μορφή cd-rom δημοσιευμάτων μιας εταιρείας στο τεύχος Α.Ε. και Ε.Π.Ε. σε 5 euro ανά έτος.

ΠΑΡΑΓΓΕΛΙΑ ΚΑΙ ΑΠΟΣΤΟΛΗ Φ.Ε.Κ. : τηλεφωνικά : 210 - 4071010, fax : 210 - 4071010 internet : http://www.et.gr.

ΕΤΗΣΙΕΣ ΣΥΝΔΡΟΜΕΣ Φ.Ε.Κ.

	Σε έντυπη μορφή	Από το Internet
Α΄ (Νόμοι, Π.Δ., Συμβάσεις κτλ.)	225 €	190 €
Β΄ (Υπουργικές αποφάσεις κτλ.)	320 €	225 €
Γ΄ (Διορισμοί, απολύσεις κτλ. Δημ. Υπαλλήλων)	65 €	ΔΩΡΕΑΝ
Δ΄ (Απαλλοτριώσεις, πολεοδομία κτλ.)	320 €	160 €
Αναπτυξιακών Πράξεων και Συμβάσεων (Τ.Α.Π.Σ.)	160 €	95 €
Ν.Π.Δ.Δ. (Διορισμοί κτλ. προσωπικού Ν.Π.Δ.Δ.)	65 €	ΔΩΡΕΑΝ
Παράρτημα (Προκηρύξεις θέσεων ΔΕΠ κτλ.)	33 €	ΔΩΡΕΑΝ
Δελτίο Εμπορικής και Βιομ/κής Ιδιοκτησίας (Δ.Ε.Β.Ι.)	65 €	33 €
Ανωτάτου Ειδικού Δικαστηρίου (Α.Ε.Δ.)	10 €	ΔΩΡΕΑΝ
Ανωνύμων Εταιρειών & Ε.Π.Ε.	2.250 €	645 €
Διακηρύξεων Δημοσίων Συμβάσεων (Δ.Δ.Σ.)	225 €	95 €
Πρώτο (Α΄), Δεύτερο (Β΄) και Τέταρτο (Δ΄)	–	450 €

- Το τεύχος του ΑΣΕΠ (έντυπη μορφή) θα αποστέλλεται σε συνδρομητές με την επιβάρυνση των 70 euro, ποσό το οποίο αφορά ταχυδρομικά έξοδα.
- Για την παροχή δικαιώματος ηλεκτρονικής πρόσβασης σε Φ.Ε.Κ. προηγουμένων ετών και συγκεκριμένα στα τεύχη Α΄, Β΄, Δ΄, Αναπτυξιακών Πράξεων & Συμβάσεων, Δελτίο Εμπορικής και Βιομηχανικής Ιδιοκτησίας και Διακηρύξεων Δημοσίων Συμβάσεων, η τιμή προσαυξάνεται πέραν του ποσού της ετήσιας συνδρομής έτους 2005, κατά 25 euro ανά έτος παλαιότητας και ανά τεύχος, για δε το τεύχος Α.Ε. & Ε.Π.Ε., κατά 30 euro.

* Οι συνδρομές του εσωτερικού προπληρώνονται στις ΔΟΥ (το ποσό συνδρομής καταβάλλεται στον κωδικό αριθμό εσόδων ΚΑΕ 2531 και το ποσό υπέρ ΤΑΠΕΤ (5% του ποσού της συνδρομής) στον κωδικό αριθμό εσόδων ΚΑΕ 3512).Το πρωτότυπο αποδεικτικό είσπραξης (διπλότυπο) θα πρέπει να αποστέλλεται ή να κατατίθεται στην αρμόδια Υπηρεσία του Εθνικού Τυπογραφείου.
* Η πληρωμή του υπέρ ΤΑΠΕΤ ποσοστού που αντιστοιχεί σε συνδρομές, εισπράττεται και από τις ΔΟΥ.
* Οι συνδρομητές του εξωτερικού έχουν τη δυνατότητα λήψης των δημοσιευμάτων μέσω internet, με την καταβολή των αντίστοιχων ποσών συνδρομής και ΤΑΠΕΤ .
* Οι Νομαρχιακές Αυτοδιοικήσεις, οι Δήμοι, οι Κοινότητες ως και οι επιχειρήσεις αυτών πληρώνουν το μισό χρηματικό ποσό της συνδρομής και ολόκληρο το ποσό υπέρ του ΤΑΠΕΤ.
* Η συνδρομή ισχύει για ένα ημερολογιακό έτος. Δεν εγγράφονται συνδρομητές για μικρότερο χρονικό διάστημα.
* Η εγγραφή ή ανανέωση της συνδρομής πραγματοποιείται το αργότερο μέχρι την 31ην Δεκεμβρίου κάθε έτους.
* Αντίγραφα διπλοτύπων, ταχυδρομικές επιταγές και χρηματικά γράμματα δεν γίνονται δεκτά.

Οι υπηρεσίες εξυπηρέτησης των πολιτών λειτουργούν καθημερινά από 08.00΄ έως 13.00΄